AB SKÅNSKA CEMENTGJUTERIET
BYGGNADSAVDELNINGEN
GÄVLE — UPPSALA
TEL. 026/18 04 50 — 018/10 22 40

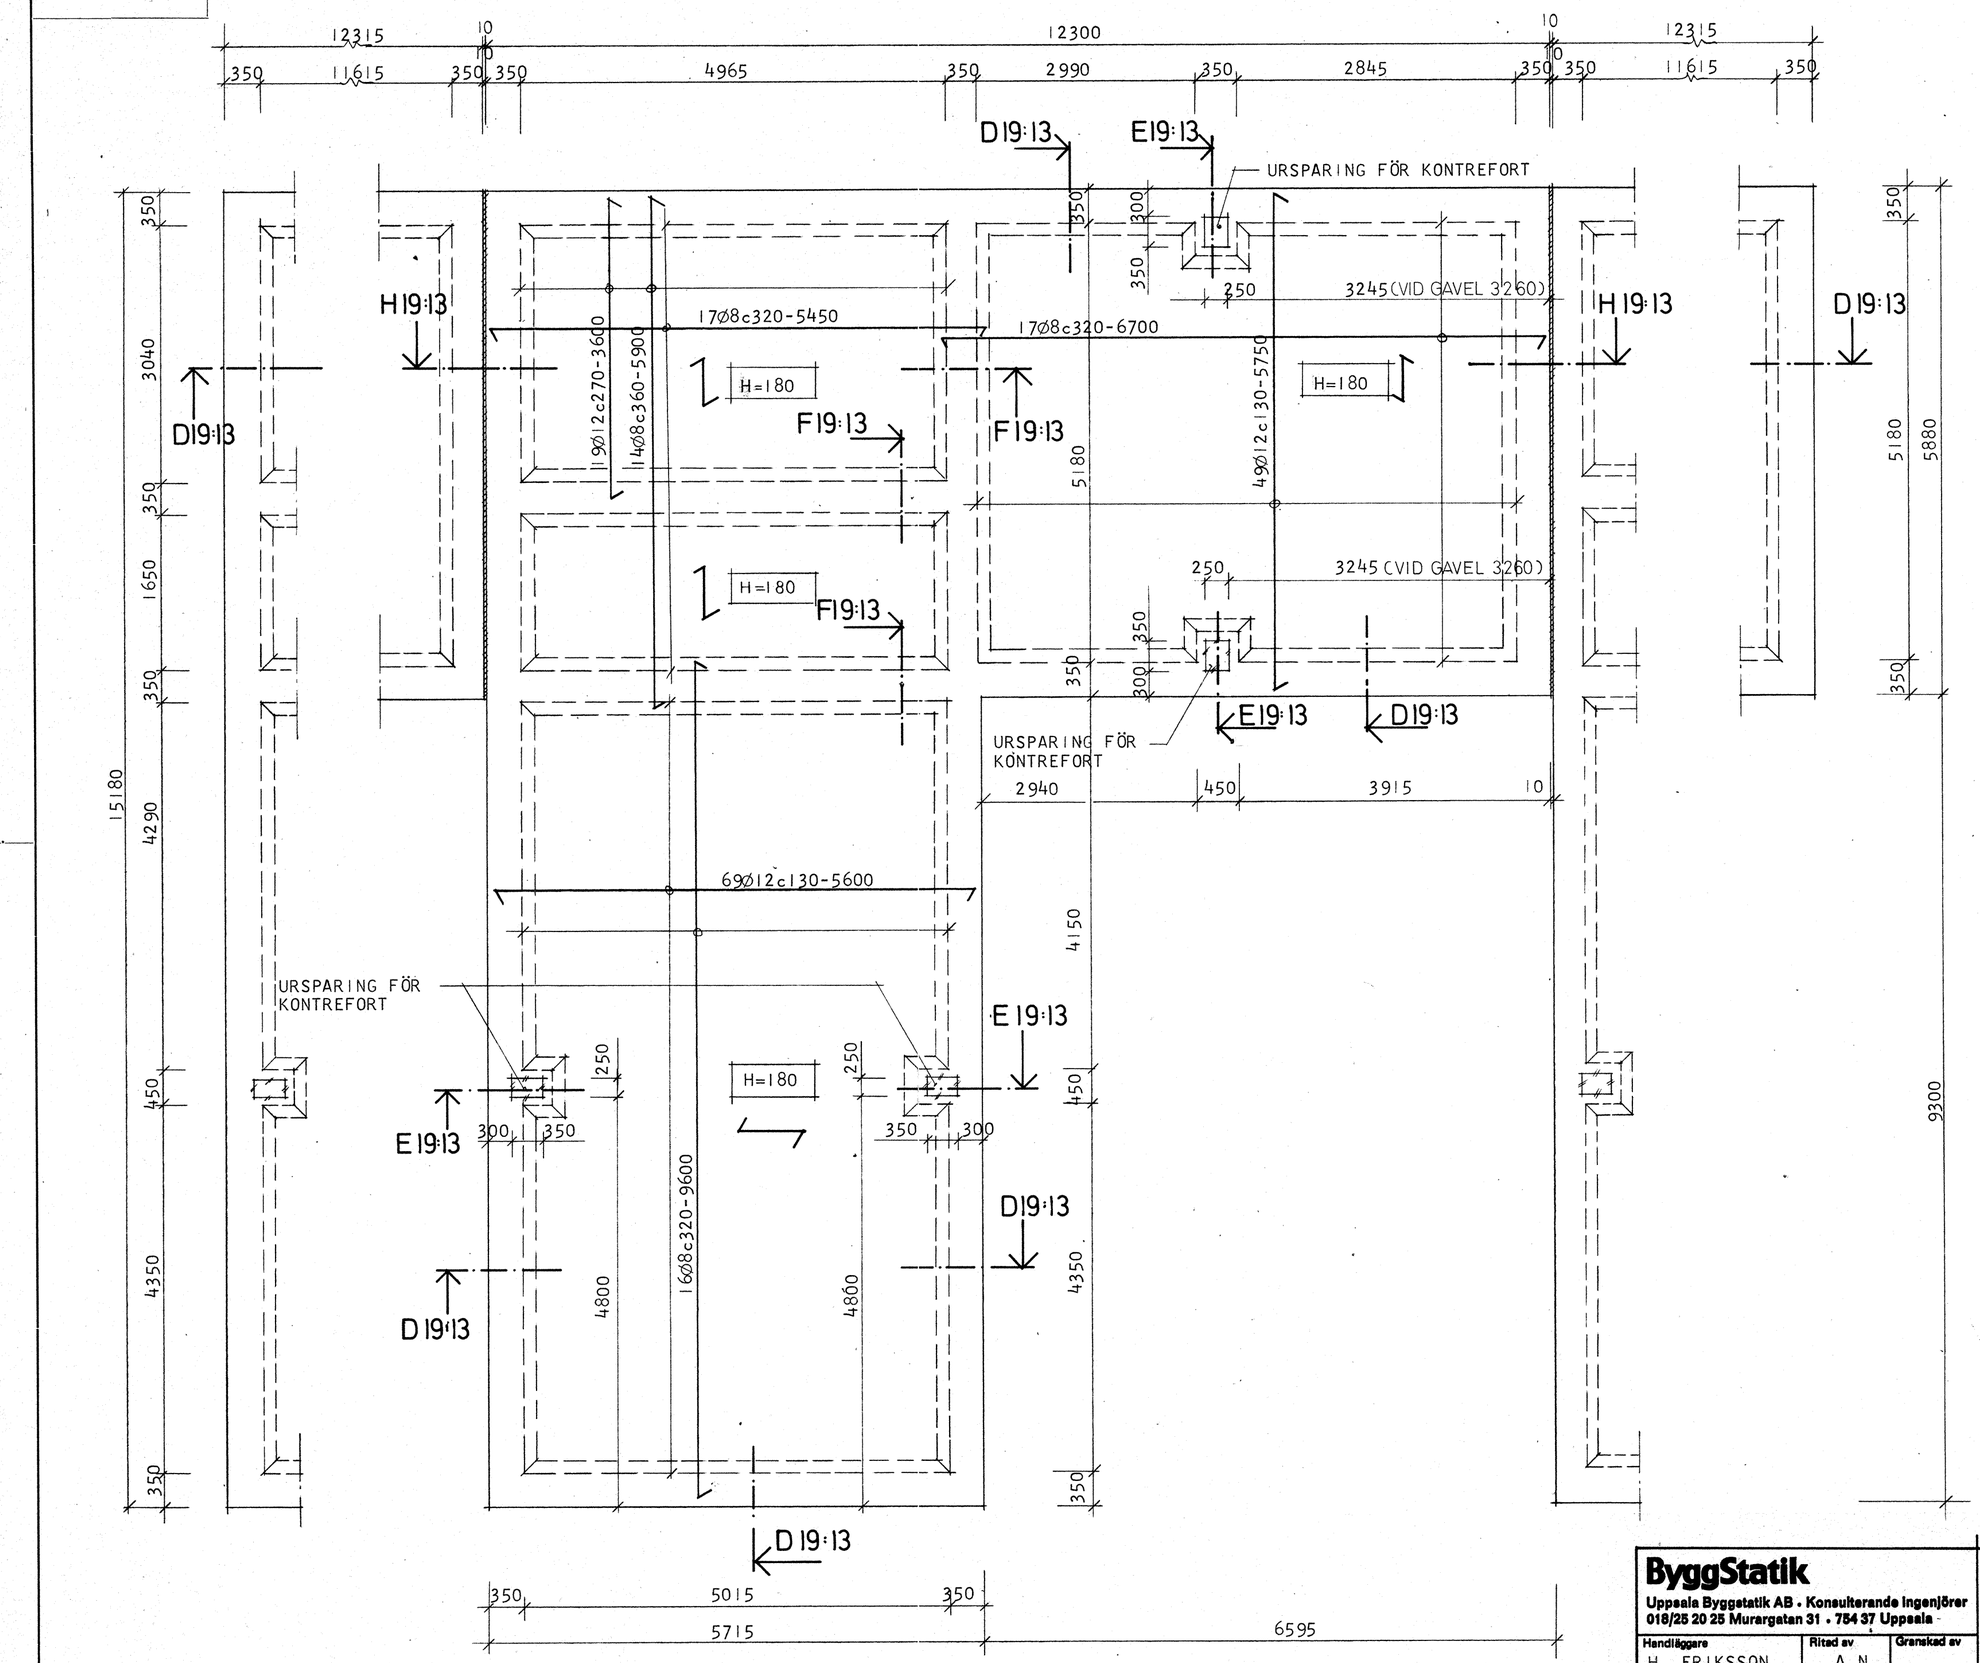

A N V I S N I N G A R

BETONG

BTG II STD K 250

ARMERING

BYGLAR: Ks 40S

ÖVRIGT: Ks 40

TÄCKANDE BETONGSKIKT

MOT MARK: 50 MM

ÖVRIGT: 15 MM

BETECKNINGAR

= ARMERINGSSTÅNG I ÖK PL.

= ARMERINGSSTÅNG I UK PL.

= ARMERINGSSTÅNG I PILENS RIKTNING PLACERAS UNDERST I UK PLATTA, ÖVERST I ÖK PLATTA

GRUNDUNDERSÖKNING

BJERKING INGENJÖRSBYRÅ DAT. 10/9 -73

GRUNDLÄGGNING

GRUNDLÄGGNING UTFÖRES I NATURLIG JORD

DRÄNERING

DRÄNERINGSGRUS UNDER GRUNDPLATTAN FÅR INNEHÅLLA HÖGST 5% AV MATERIAL MINDRE ÄN 2 MM. STÖRSTA KORNSTORLEK 32 MM.

DRÄNERINGSLEDNING AV KORRUGERAT PLASTRÖR Ø MIN. 90 KRINGFYLLES MED GRUS MED MINSTA-STÖRSTA KORNSTORLEK 2-32 MM. LEDNINGEN LÄGGES I FALL MIN. 1:200 MOT DAGVATTENBRUNN.

YTBEHANDLING

ÖVERYTAN STÅLGLÄTTAS I SAMBAND MED GJUTNINGEN

HUS 74, 75, 76, 77, 126, 127, 128
129, 130, 131, 132, 133

ARBETSRITNING

Reg	Ant	Avser	Sign	Datum

ByggStatik
Uppsala Byggstatik AB • Konsulterande Ingenjörer
018/25 20 25 Murargatan 31 • 754 37 Uppsala

SMÅHUS I KV. BETAN OCH VITKÅLEN
ÅRSTA UPPSALA

GRUNDPLAN

HUS E

Handläggare	Ritad av	Granskad av
H. ERIKSSON	A.N.	

Datum	Skala	Arbetsnummer	Ritningsnummer	Reg
1974-02-13 Hans Eriksson	1:50	73027	K19:52	

©Pen-Tex ritfilm, av Statens Provningsanstalt godkänt ritunderlag SP
Sesamprint Aktiebolag, Malmö.