




A

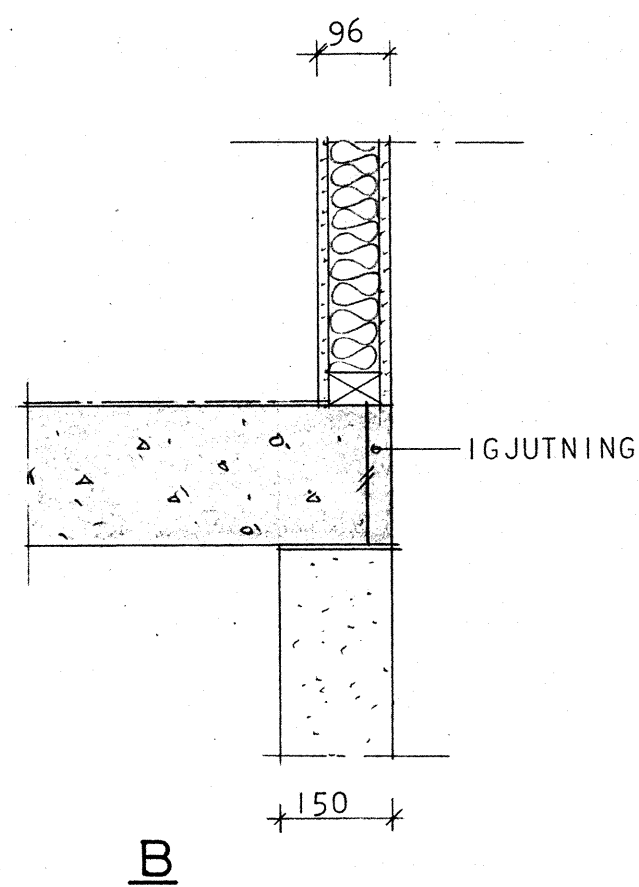


B

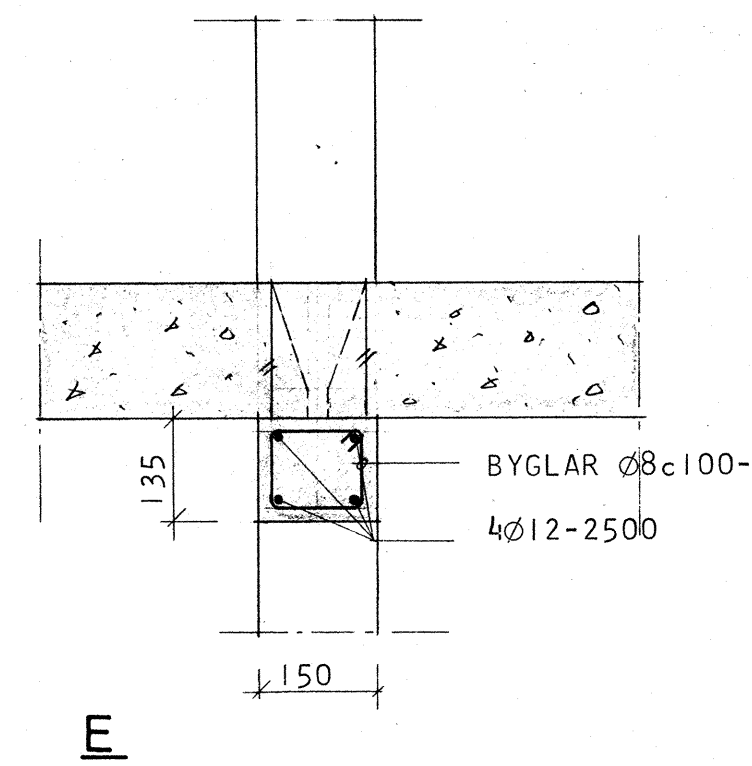

E

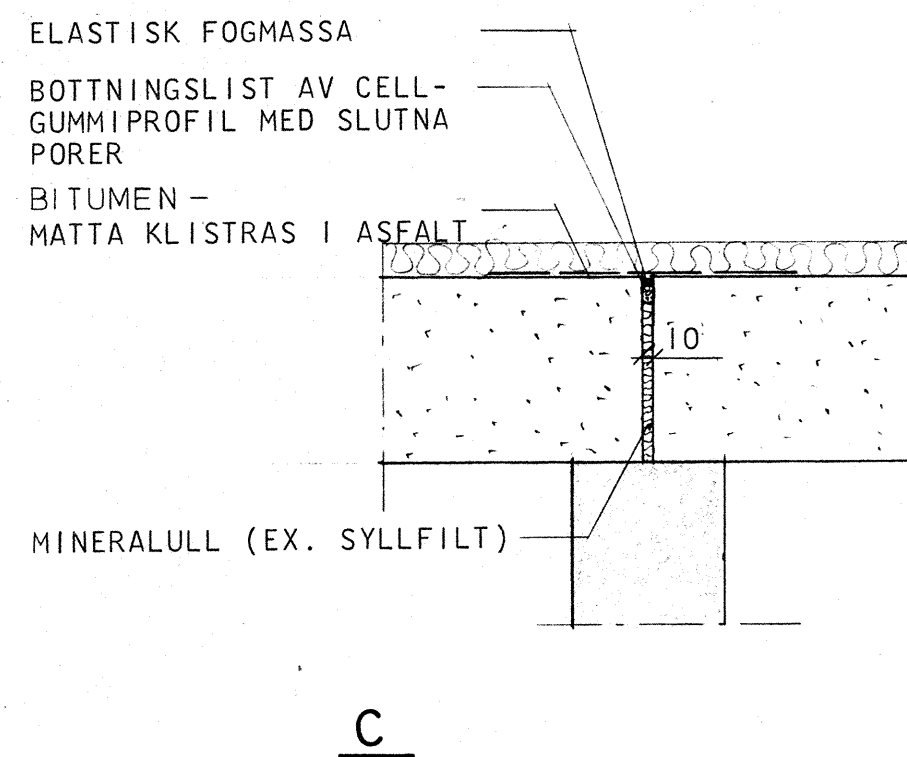

C

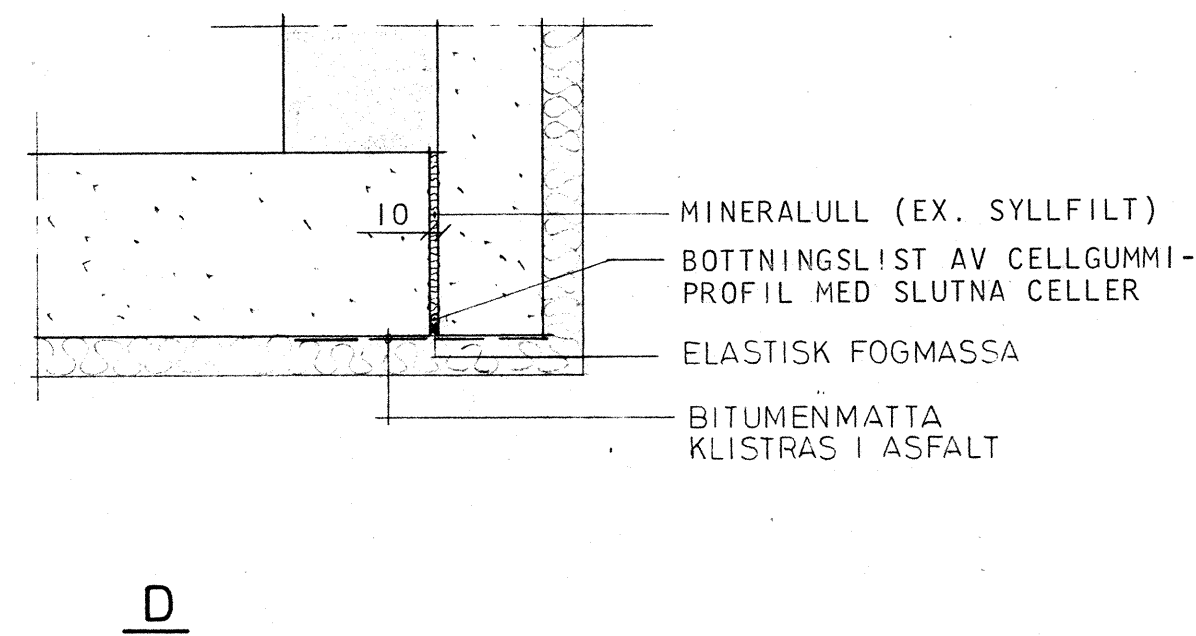

D

ARBETSRITNING

B FOGMASSA US 74-04-23
A ÄNDR. AV LITT. PÅ SEKTIONER. AN 74-04-01

Reg | Ant | Avser | Sign | Datum

ByggStatik			SMÅHUS I KV. BETAN OCH VITKÅLEN		
Uppsala Byggstatik AB - Konsulterande Ingenjörer 018/25 20 25 Murargatan 31 - 754 37 Uppsala			ÅRSTA, UPPSALA		
Handläggare H. ERIKSSON	Ritad av A. N.	Granskad av	KÄLLARVÄGGSEKTIONER		
Datum 1974-02-21	Hans Eriksson		Skala 1:10	Arbetsnummer 73027	Ritningsnummer K 25:22
					Reg B

HUS C