




A

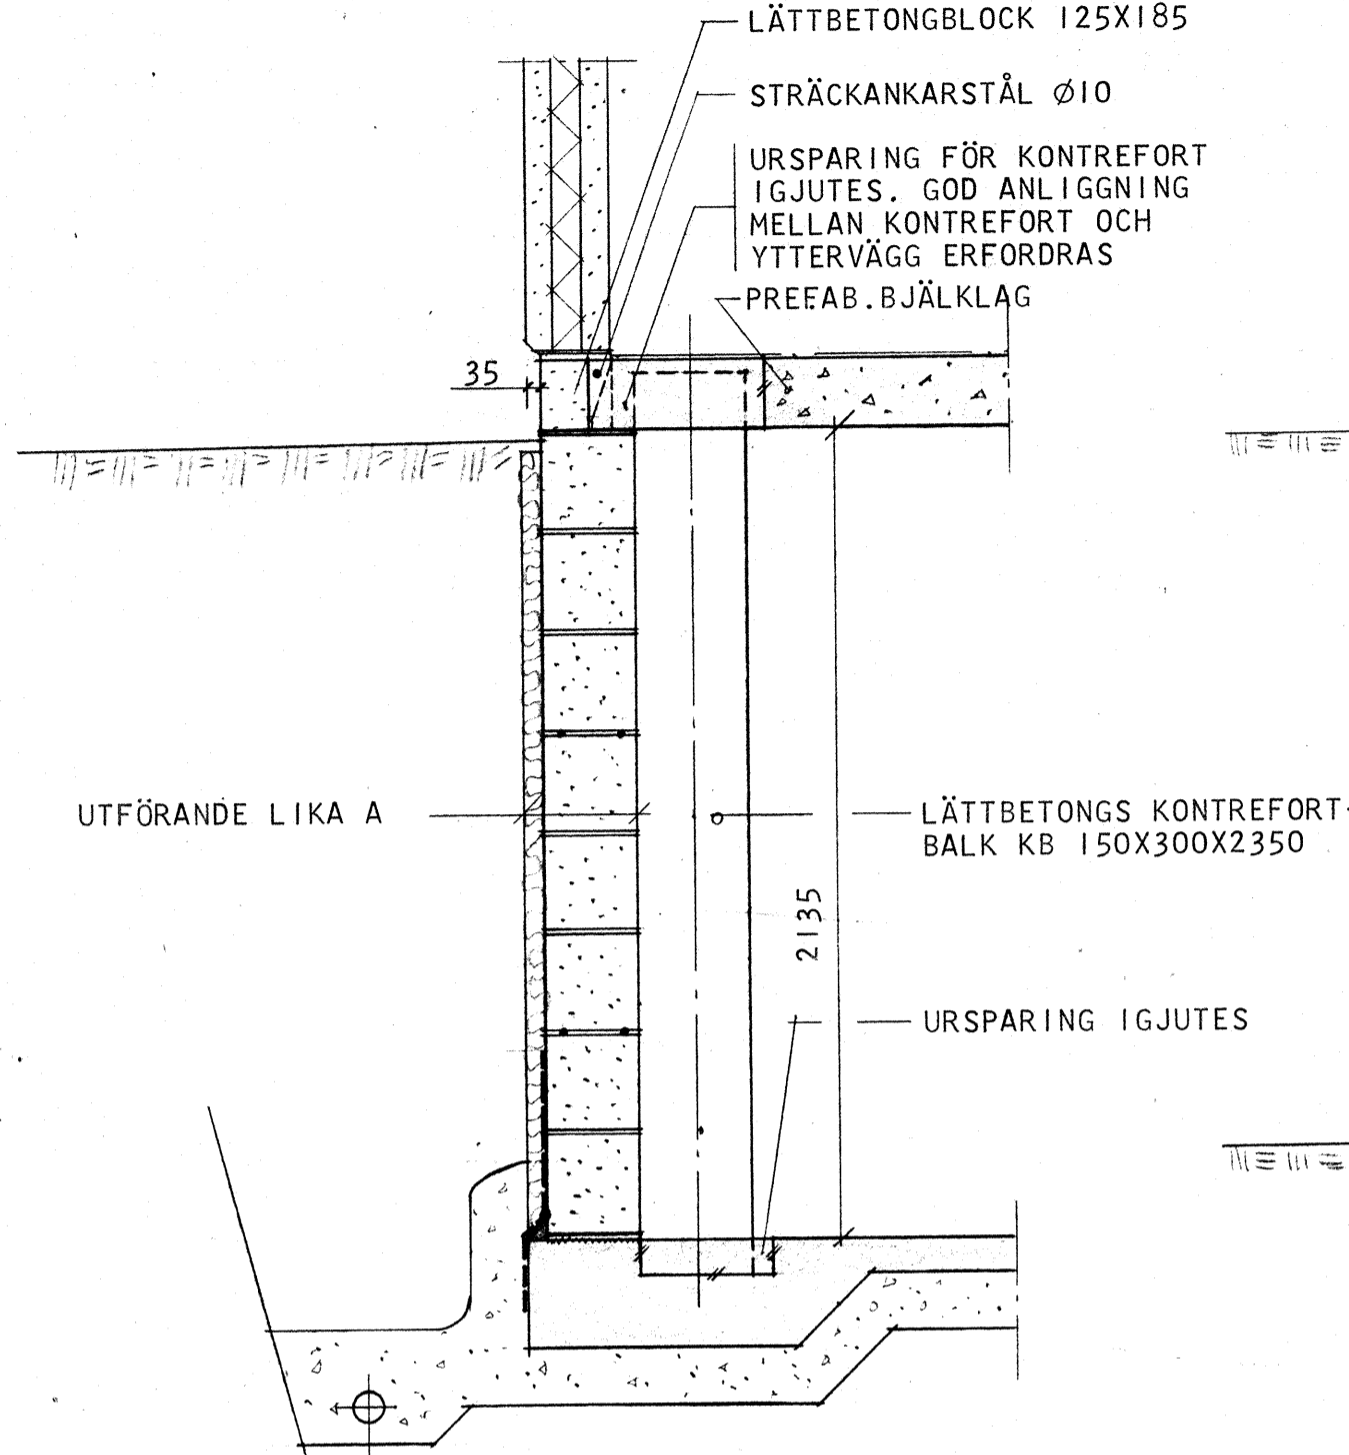


B

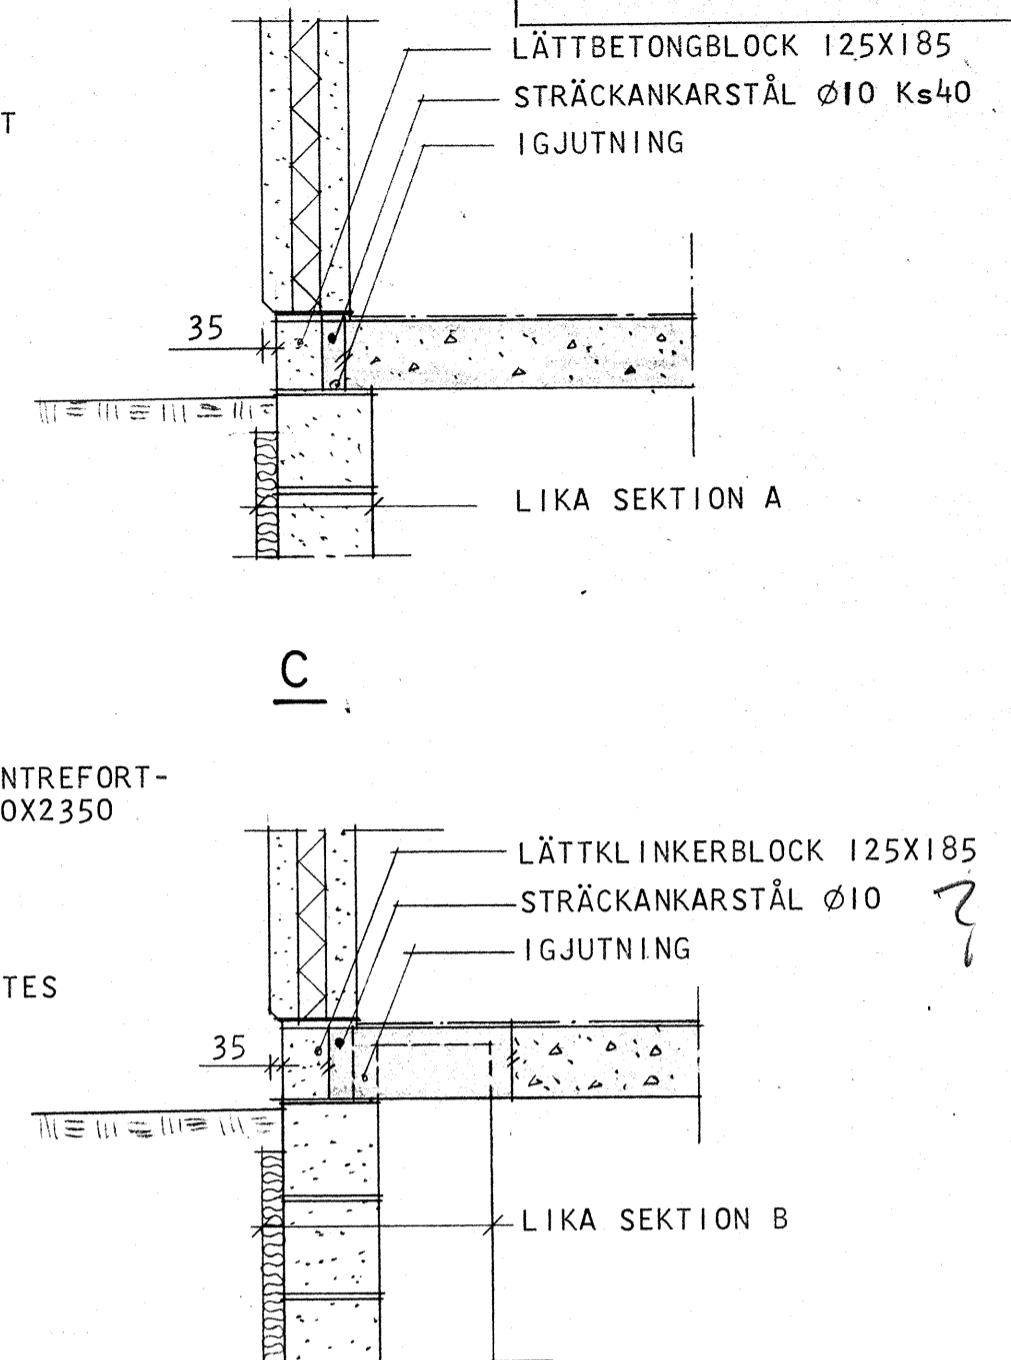

D

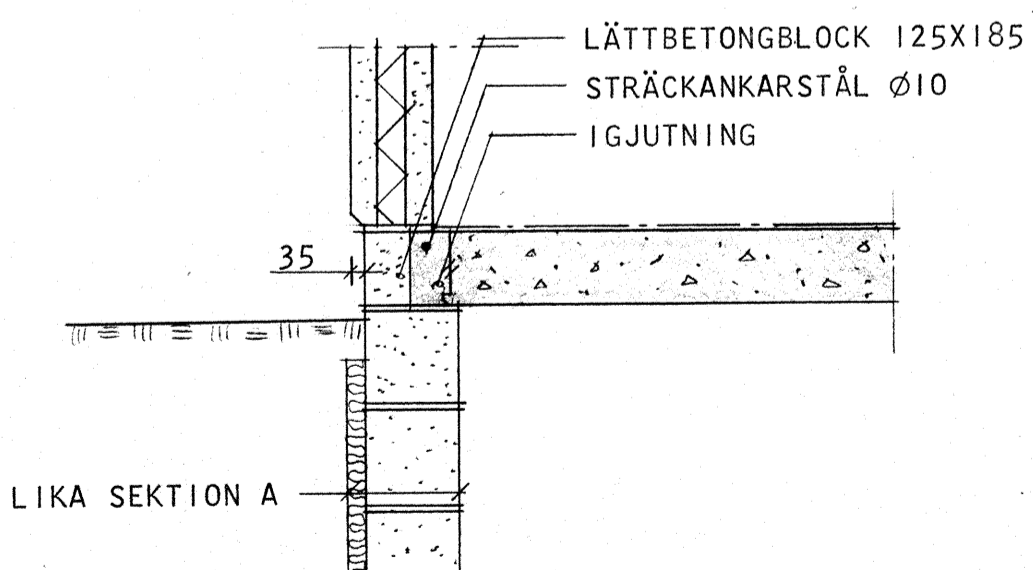

E

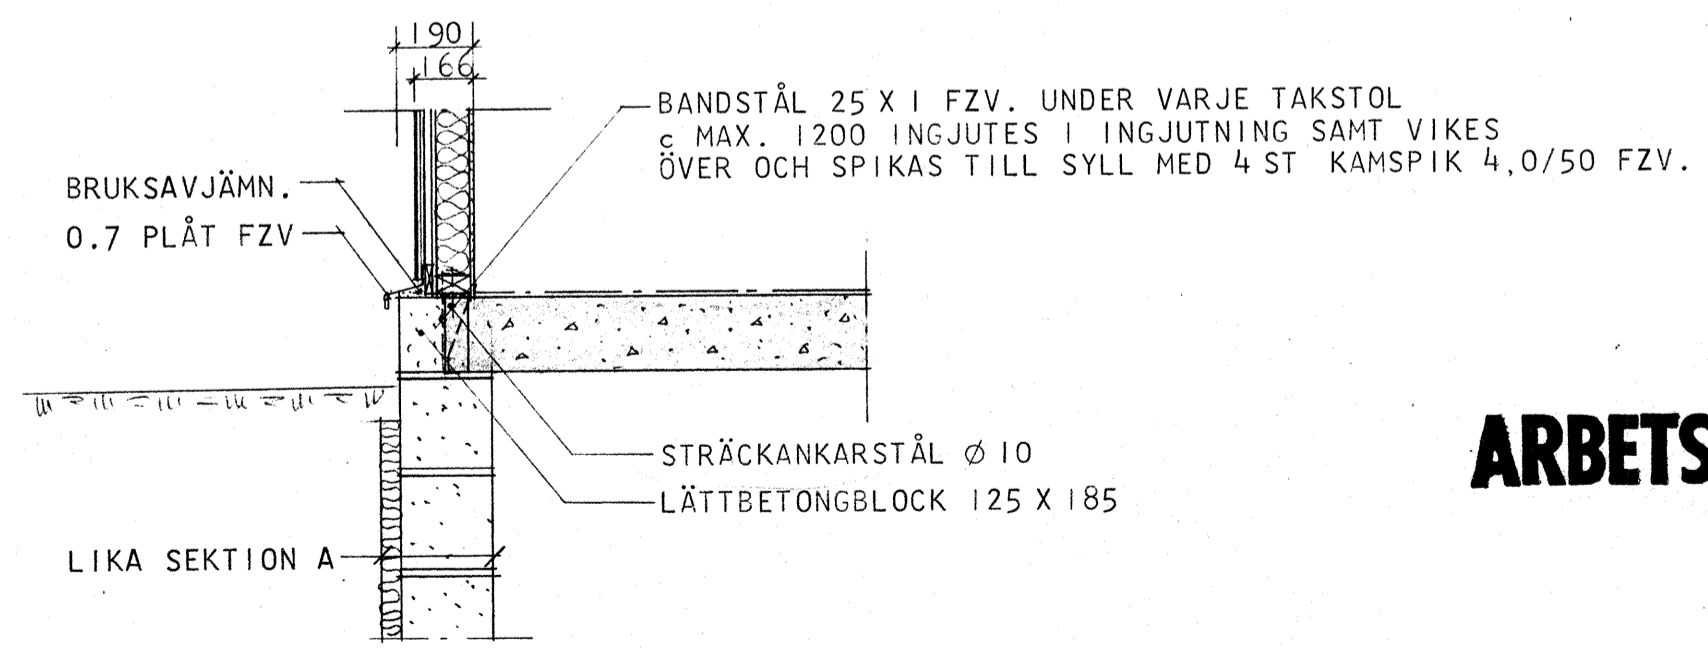

F

ARBETSRTNING

A FÖRANKRING US 7404.23
Reg Ant Avser Sign Datum

ByggStatik		
Uppsala Byggstatik AB - Konsulterande Ingenjörer 018/25 20 25 Murargatan 31 - 754 37 Uppsala		
Handläggare H. ERIKSSON	Ritad av A. N.	Granskad av
Datum 1974-02-21	Arbetsnummer 73027	Ritningsnummer K 25:11

SMÅHUS I KV. BETAN OCH VITKÅLEN ÅRSTA, UPPSALA		Reg
KÄLLARVÄGGSSEKTIONER		Reg
HUS B,D,E,Es		Reg
Skala 1:20	Arbetsnummer 73027	Ritningsnummer K 25:11