
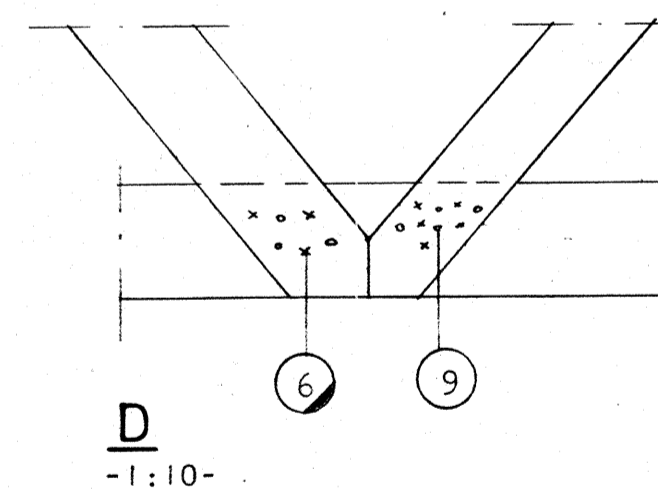
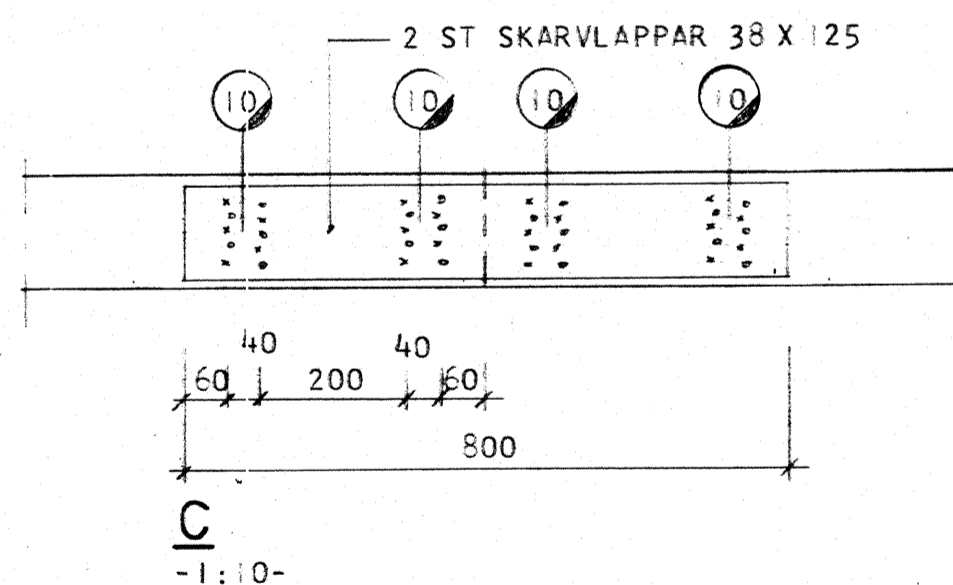


A TAKSTOL TYP 71
ANTAL: 10 ST

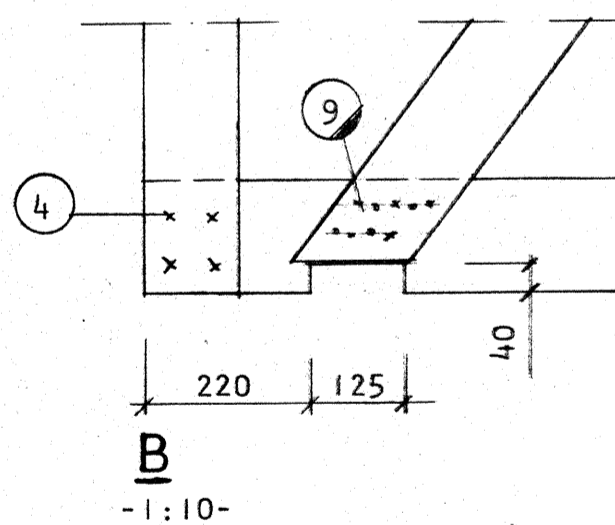

ANVISNINGAR

VIRKESKVALITE:
ÖVRIGT KONSTRUKTIONSVIRKE ENL. SBN-67

BETECKNINGAR:
○ = ANTAL RÄFFLAD TRÅDSPIK 100 X 34
◐ = ANTAL RÄFFLAD TRÅDSPIK 125 X 40
◑ = ANTAL RÄFFLAD TRÅDSPIK 75 X 31
VID DUBBLA VIRKEN SLÅS HALVA ANTALET SPIK FRÅN VARDERA SIDAN

ARBETSRTNING

A ANTAL TAKSTOLAR US 74-01-18
Reg | Ant | Avser | Sign | Datum

ByggStatik Uppsala Byggetatik AB • Konsultörande Ingenjörer 018/25 20 25 Murargatan 31 • 754 37 Uppsala			SMÅHUS I KV. BETAN OCH VITKÅLEN ÅRSTA, UPPSALA.		
Handläggare H. ERIKSSON	Ritad av HE	Granskad av	TAKSTOL TYP 71	KVARTERSGÅRD	
Datum 1974-01-16	Arbetsnummer 73027	Ritningsnummer K27:71	Skala 1:20, 1:10	Reg	A