AB SKÄNSKA CEMENTGJUTERIET
BYGGNADSAVDELNINGEN
GÄVLE — UPPSALA
TEL. 026/18 04 50 — 018/10 22 40

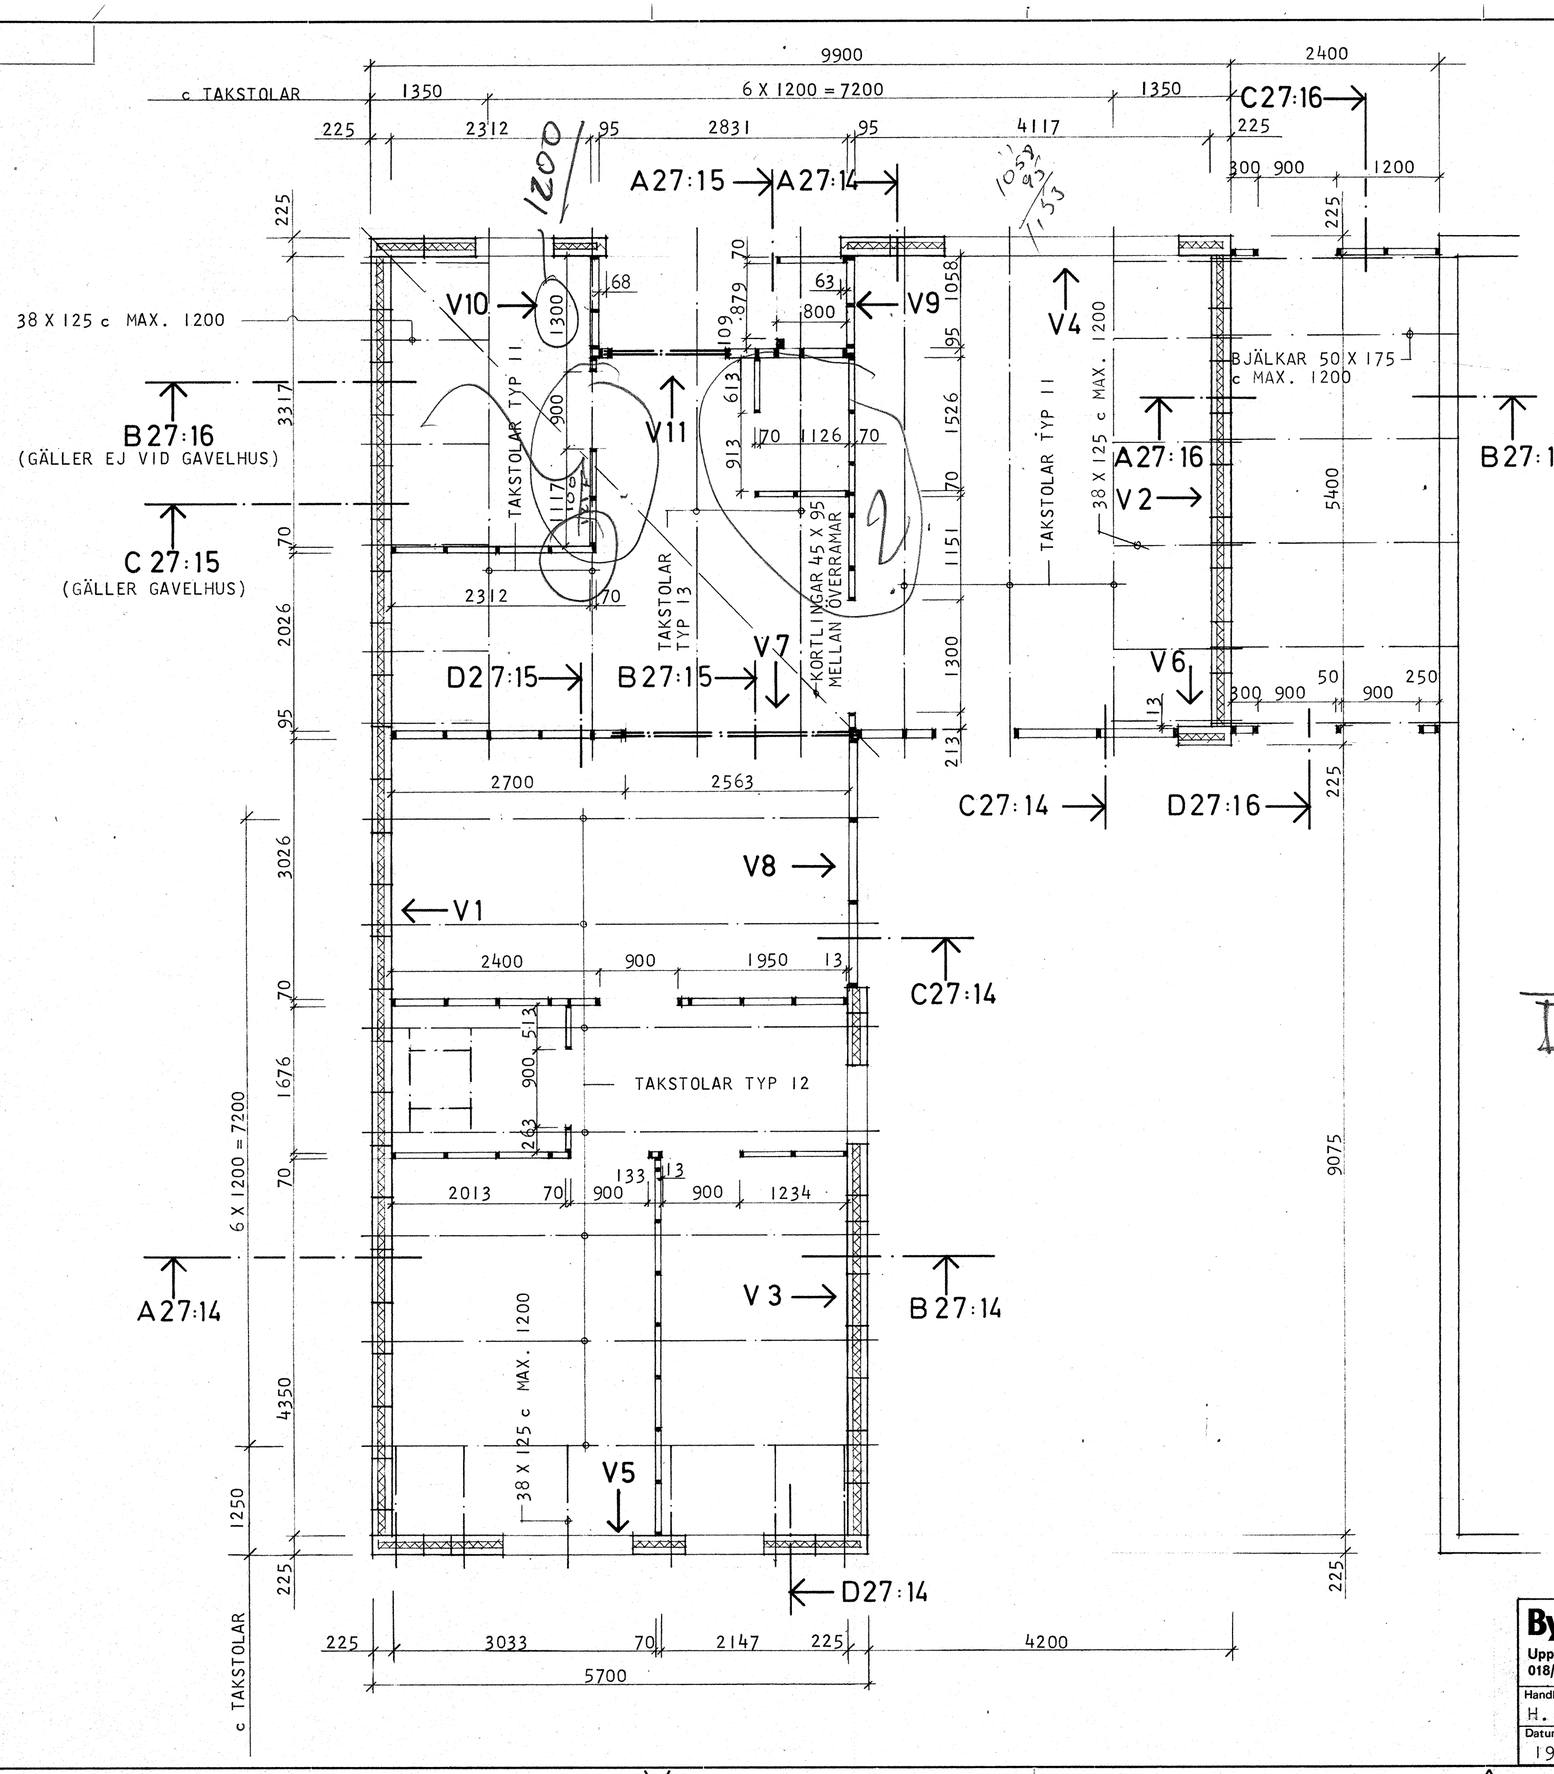

ANVISNINGAR

MATERIAL:

YTTERVÄGGAR:

BÄRANDE STÅENDE LÄTTELEMENT AV SIPOREX, BESTÅENDE AV TVÅ 75 MM TJOCKA LÄTTBETONG-ELEMENT FÖRBUNDNA MED MELLANLIGGANDE 75 MM STYV SKIVA AV CELLPLAST.
BALKAR ÖVER ÖPPNINGAR SKALL VARA DIMENSIONERADE FÖR EN LAST AV 1500 K_p/M.

HÄNVISNINGAR:

VÄGGELEVATIONER SE RITNING K21:11,12

TAKSTOLAR SE RITNING K27:11-13

MÅTTSÄTTNING AVSER REGELSTOMMAR UTAN YTSKIKT

MONTERING AV VÄGGELEMENTEN UTFÖRES ENL. LÄTTBETONGS ANVISNINGAR

ARBETSRITNING

Reg	Ant	Avser	Sign	Datum

ByggStatik
Uppsala Byggstatik AB • Konsulterande ingenjörer
018/25 20 25 Murargatan 31 • 754 37 Uppsala

SMÅHUS I KV. BETAN OCH VITKÅLEN
ÅRSTA, UPPSALA

STOMPLAN — HUS B

Handläggare	Ritad av	Granskad av
H. ERIKSSON	US	

Datum 1974-04-22 Hans Eriksson

Skala 1:50 | Arbetsnummer 73027 | Ritningsnummer K 29:11 | Reg

©Pen-Tex ritfilm, av Statens Provningsanstalt godkänt ritunderlag
Sesamprint Aktiebolag, Malmö.