




A LÄGENHETSSKILJANDE VÄGG
-1:10-

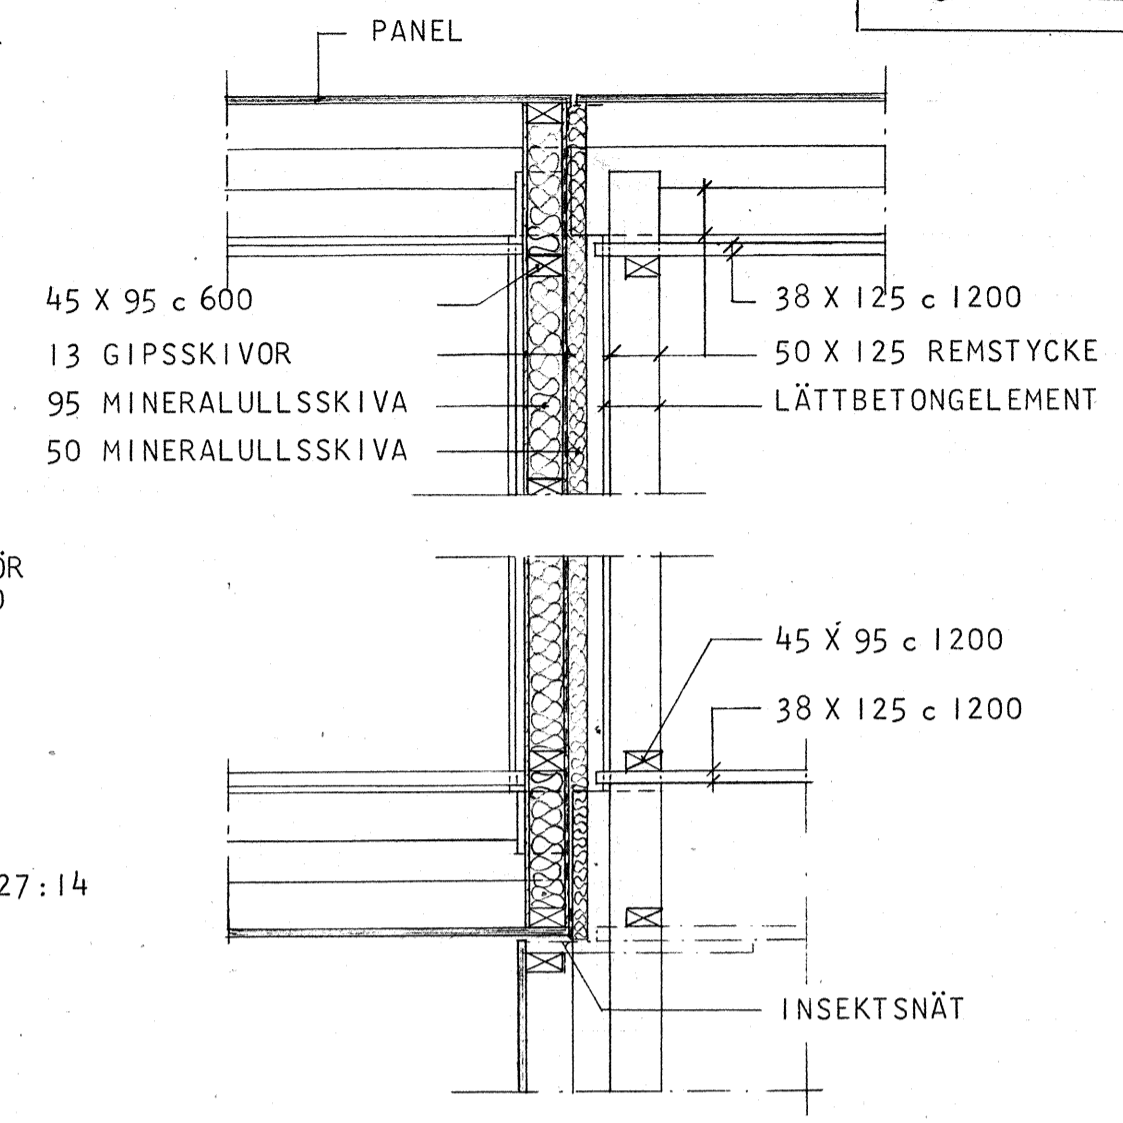


B HORIZONTALSNITT GENOM LÄGENHETSSKILJANDE VÄGG
-1:20-

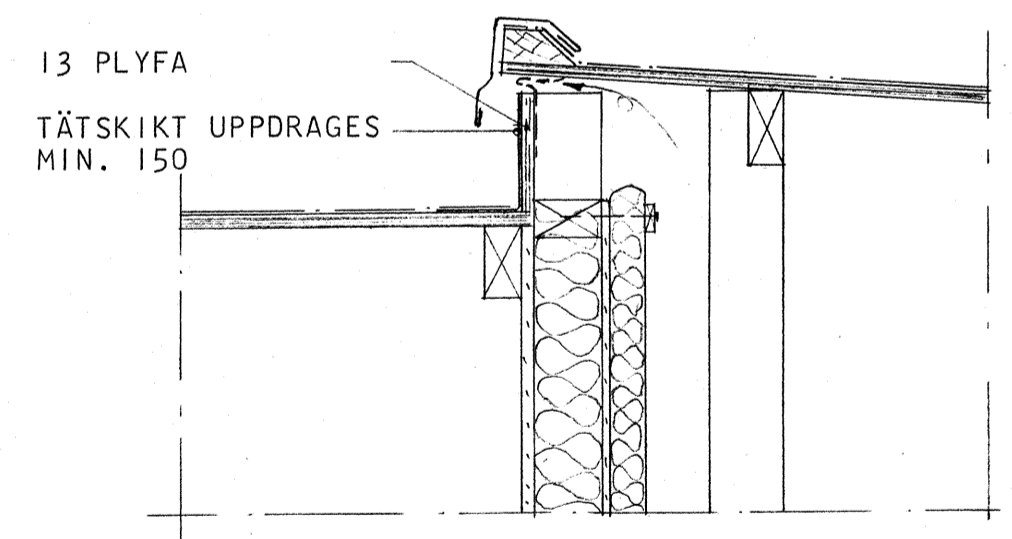

C
- 1:10 -

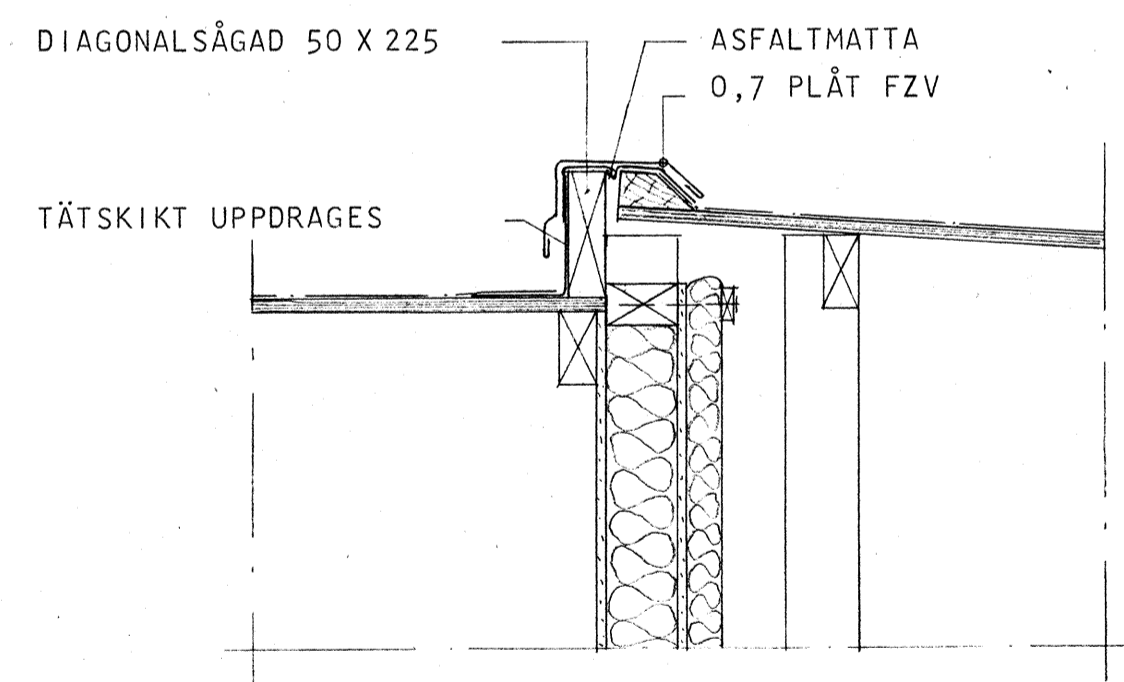

D
- 1:10 -

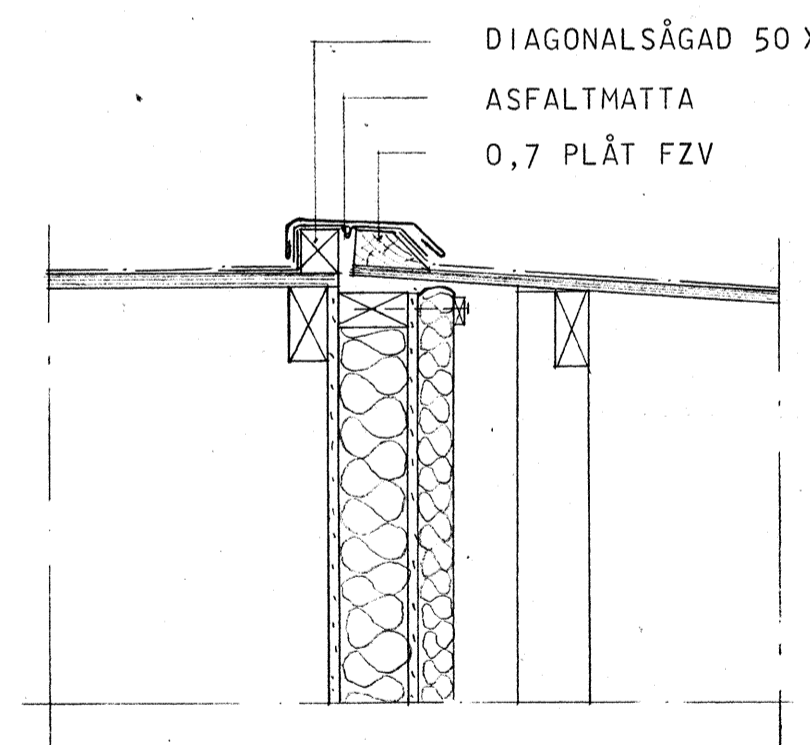

E
- 1:10 -

ARBETSRITNING

ByggStatik			Reg	Ant	Avser	Sign	Datum	
Uppsala Byggstatik AB • Konsulterande ingenjörer 018/25 20 25 Murargatan 31 • 754 37 Uppsala			SMÅHUS I KV. BETAN OCH VITKÅLEN ÅRSTA, UPPSALA					
Handläggare HANS ERIKSSON	Ritad av HE	Granskad av	TAKDETALJER		HUS D, E, Es			
Datum 1974-04-22	Hans Eriksson		Skala 1:10, 1:20	Arbetsnummer 73027	Ritningsnummer K27:41	Reg		