



A


FÖRANKRING AV TAKSTOL VID AVVÄXLING SE C27:14

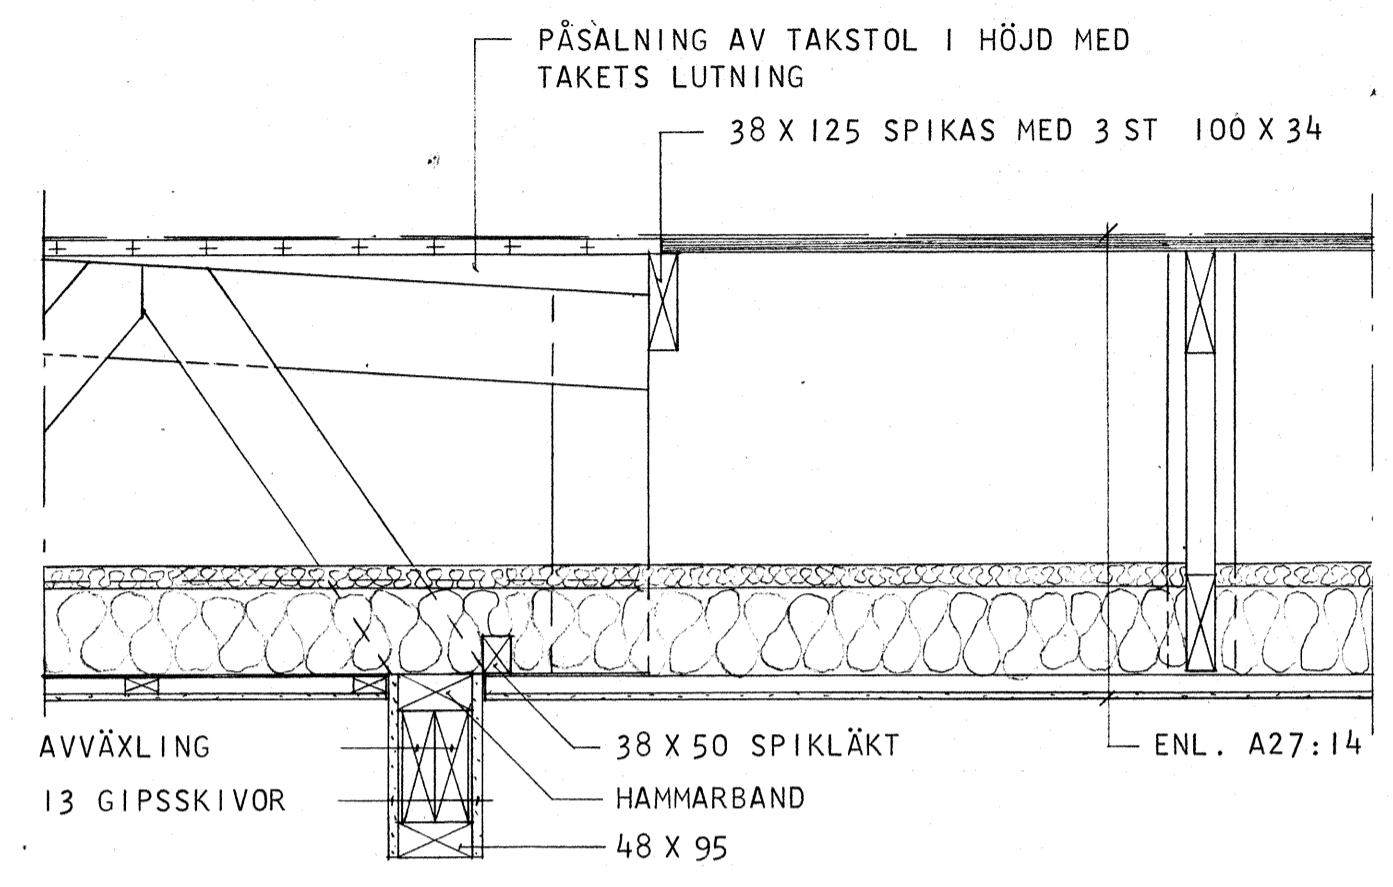

B

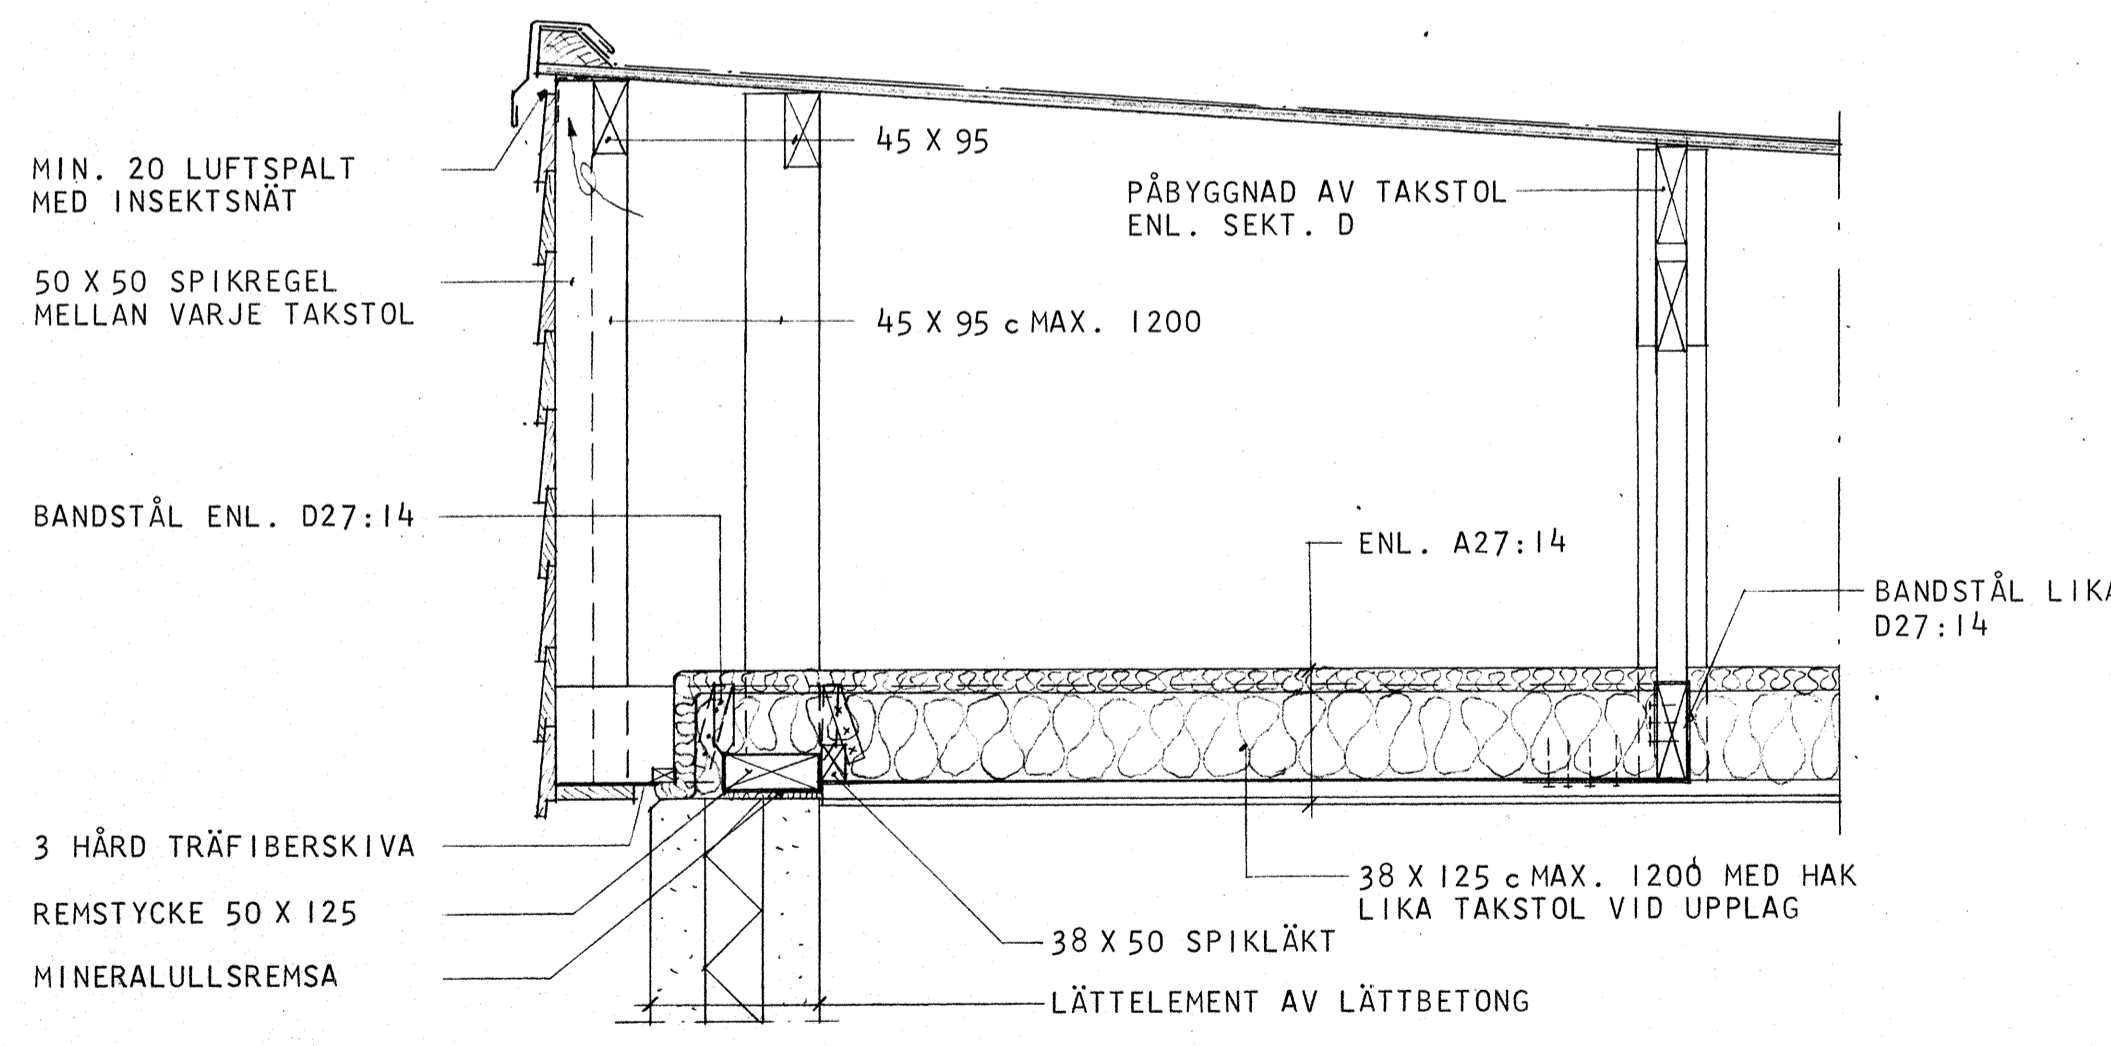

C

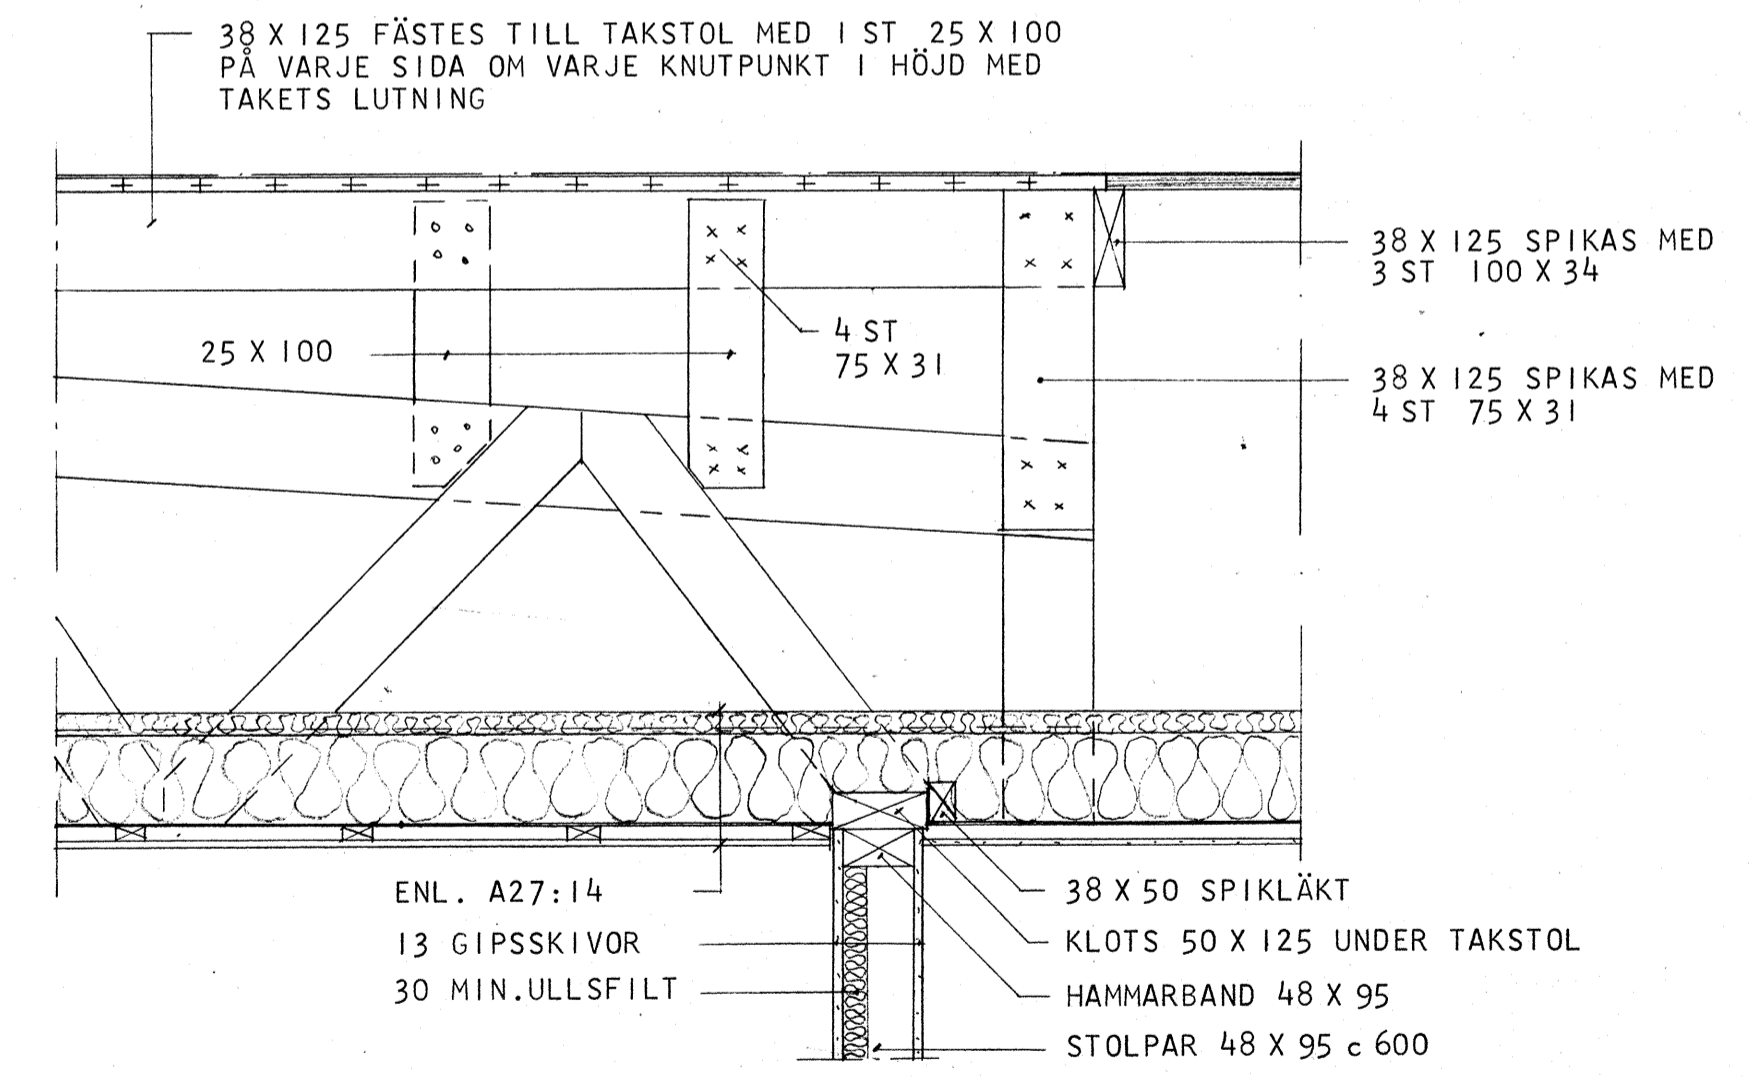

D

ARBETSRITNING

ByggStatik			Reg Ant Avser		Sign Datum	
Uppsala Byggstatik AB • Konsulerande ingenjörer 018/25 20 25 Murargatan 31 • 754 37 Uppsala			SMÅHUS I KV. BETAN OCH VITKÅLEN ÅRSTA, UPPSALA			
Handläggare	Ritad av	Granskad av	TAKDETALJER HUS B, D, E, Es			
HANS ERIKSSON	HE		Skala	Arbetsnummer	Ritningsnummer	Reg
Datum	1974-04-22 <i>Hans Eriksson</i>		1:10	73027	K27:15	