


**TAKSTOL TYP 2** (SPIKANTAL OCH SKARVAR ENL. RITNING K27:1)  
ANTAL: 1 ST/HUS

A N V I S N I N G A R  
SE RITNING K27:1

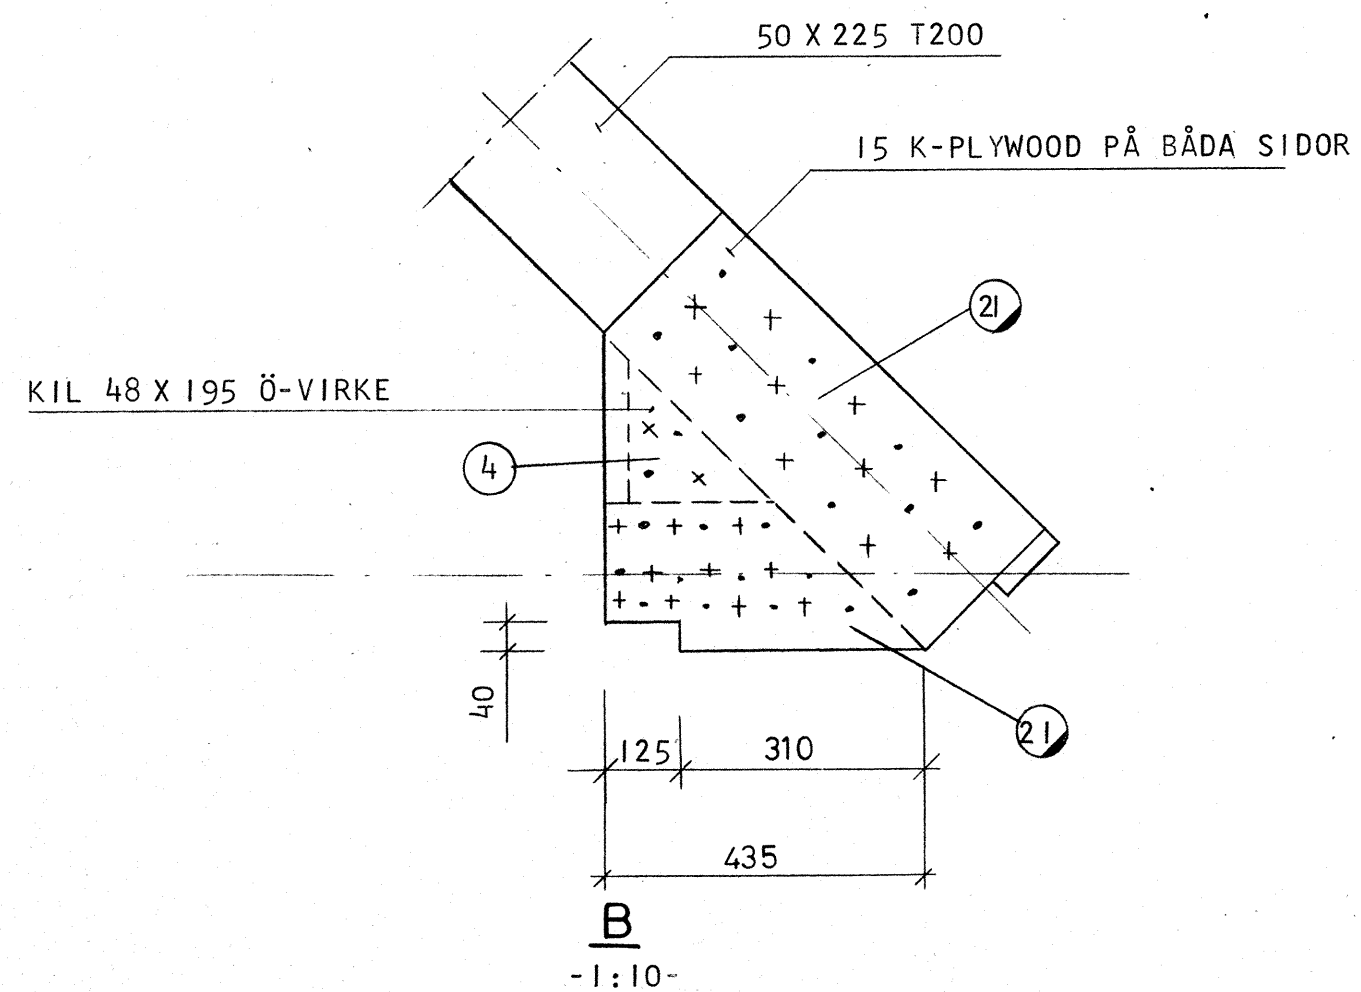

# ARBETSRITNING

ByggStatik			Reg	Ant	Avser	Sign	Datum	
Uppsala Byggstatik AB • Konsulerande ingenjörer 018/25 20 25 Murargatan 31 • 754 37 Uppsala			SMÅHUS I KV BETAN OCH VITKÅLEN ÅRSTA, UPPSALA					
Handläggare H. ERIKSSON	Ritad av BGL	Granskad av	TAKSTOL TYP 2		HUS A			
Datum 1974-02-28 <i>Haw. Eriksson</i>	Skala 1:50, 1:10	Arbetsnummer 73027	Ritningsnummer K 27:2	Reg				