


TAKSTOL TYP 1

ANTAL: 7 ST/HUS

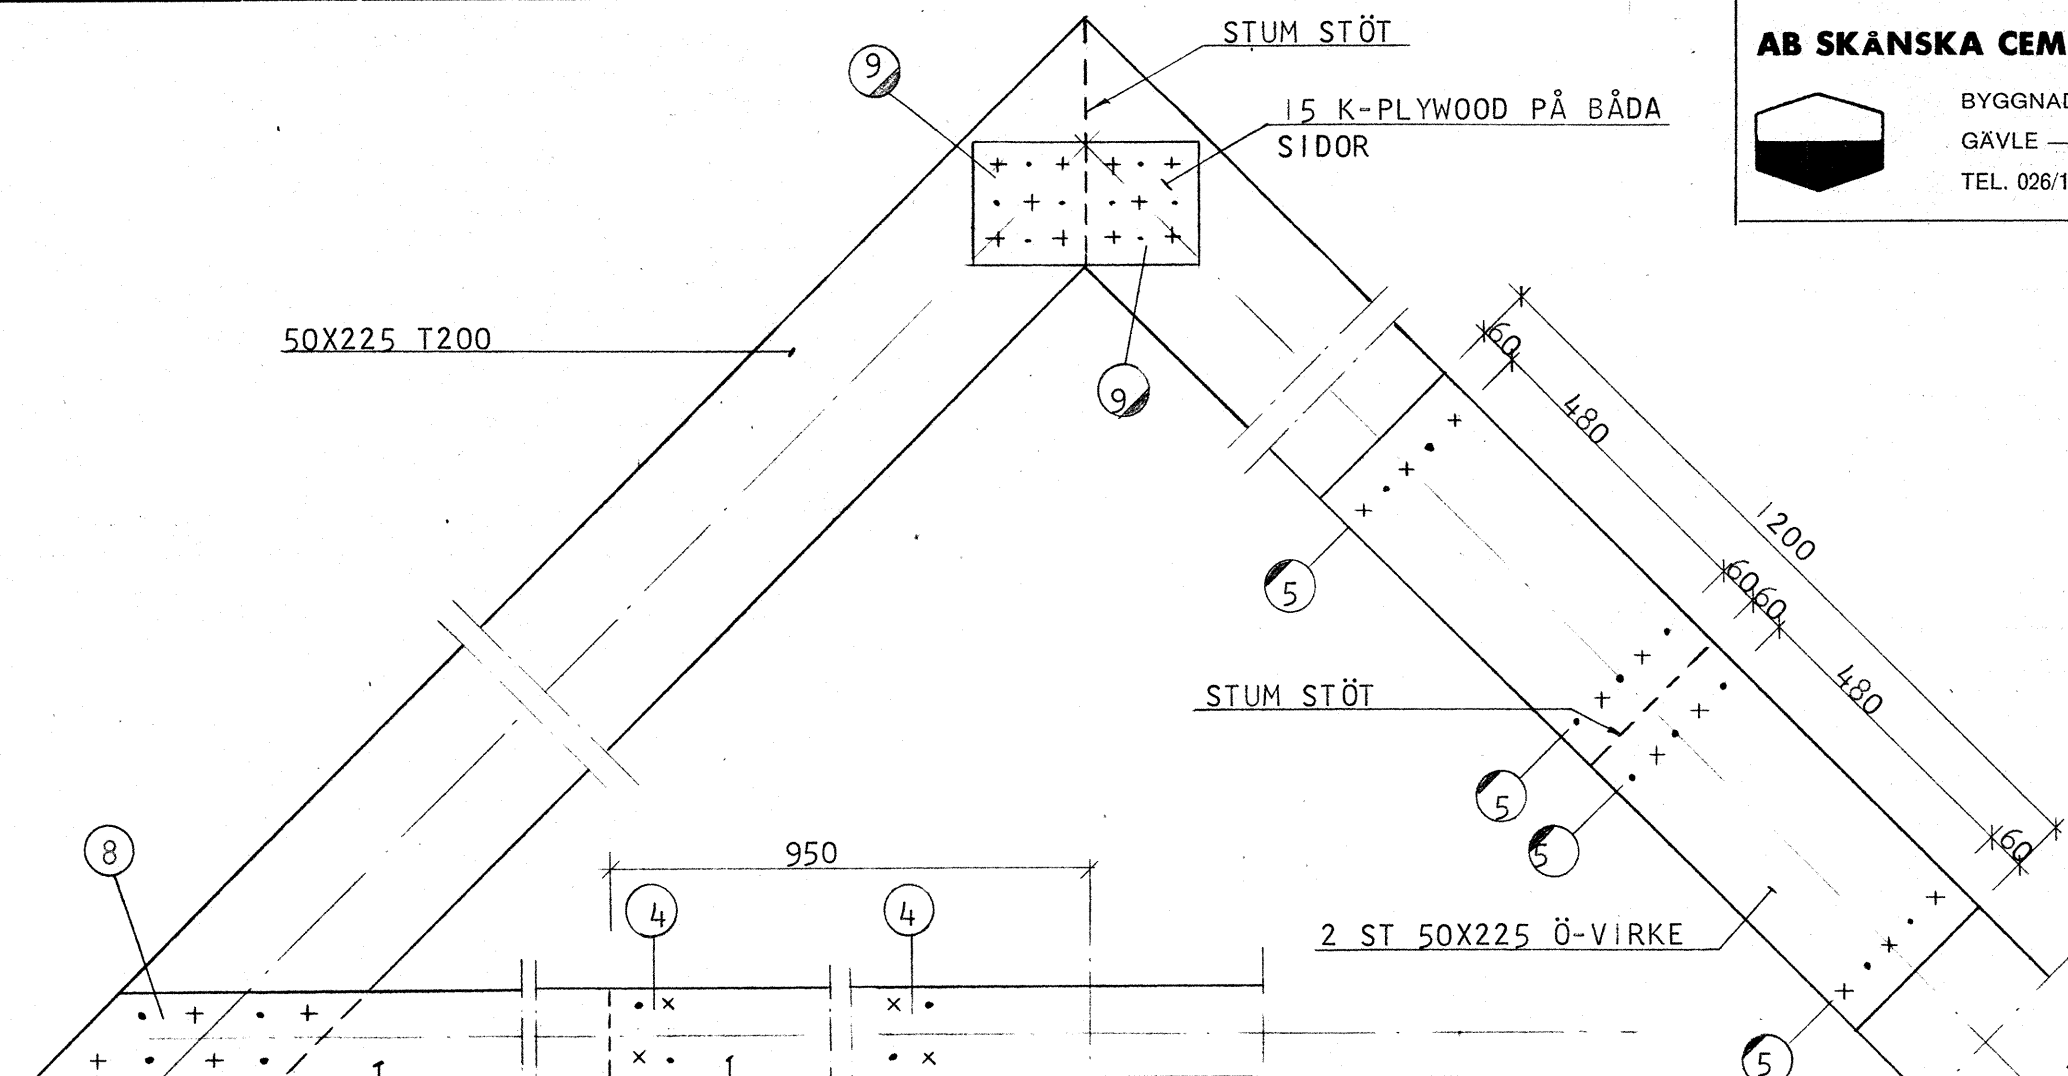

ANVISNINGAR

VIRKESKVALITE:
KONSTRUKTIONSVIRKE T200 OCH ÖVRIGT KONSTRUKTIONSVIRKE ENLIGT RITNING.
VID NOCK OCH UPPLAG NORMERAD SVENSK K-PLYWOOD.


BETECKNINGAR:

- =ANTAL RÄFFLAD TRÅDSPIK 100 X 34
- =ANTAL RÄFFLAD TRÅDSPIK 150 X 47
- ◐ =ANTAL RÄFFLAD TRÅDSPIK 75 X 31

VID DUBBELT VIRKE SLÅS HALVA ANTALET SPIK FRÅN VARDERA HÄLLET.

TAKSTOLEN ÄR DIMENSIONERAD FÖR SNÖLAST 100 Kp/M² SAMT TUNG TAKTÄCKNING.

c-AVSTÅND MAX. 1200.

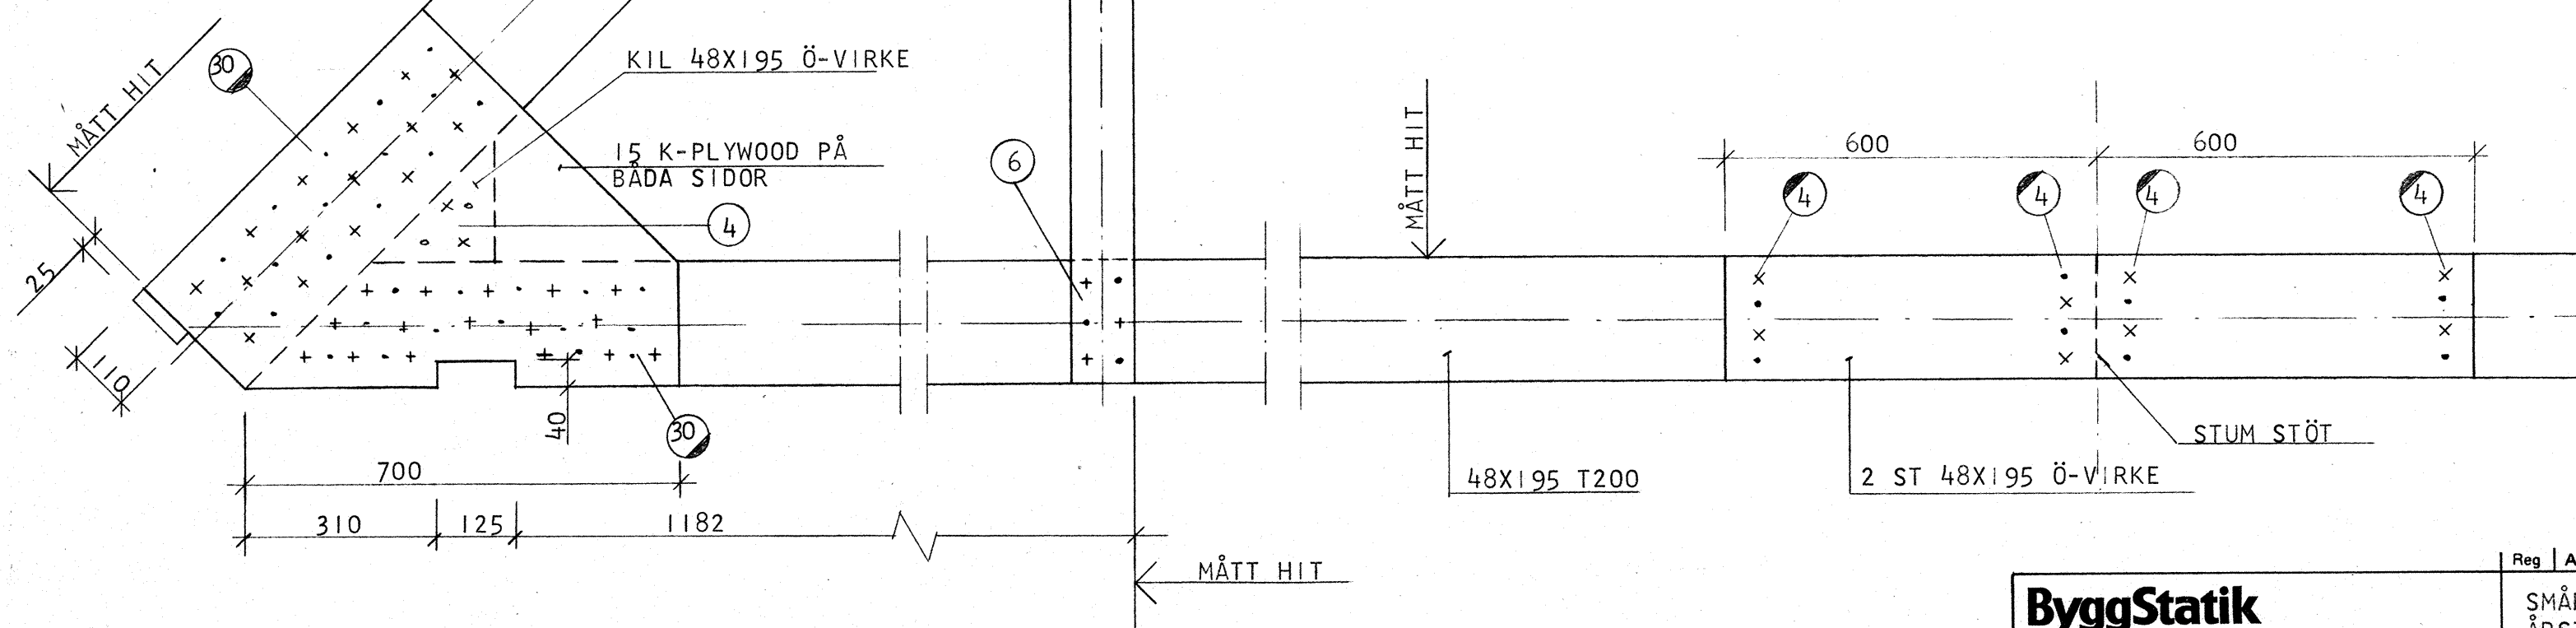

ARBETSRITNING

ByggStatik			Reg Ant Avser		Sign Datum	
Uppsala Byggstatik AB - Konsulterande ingenjörer 018/25 20 25 Murargatan 31 - 754 37 Uppsala			SMÅHUS I KV. BETAN OCH VITKÄLEN ÄRSTA, UPPSALA			
Handläggare H. ERIKSSON	Ritad av BGL	Granskad av	TAKSTOL TYP 1		HUS A	
Datum 1974-02-28	Hans Eriksson		Skala 1:50, 1:10	Arbetsnummer 73027	Ritningsnummer K 27:1	Reg