


TAKSTOL TYP 2 (SPIKANTAL OCH SKARVAR ENL. RITNING K27:1)
ANTAL: 1 ST/HUS

A N V I S N I N G A R
SE RITNING K27:1

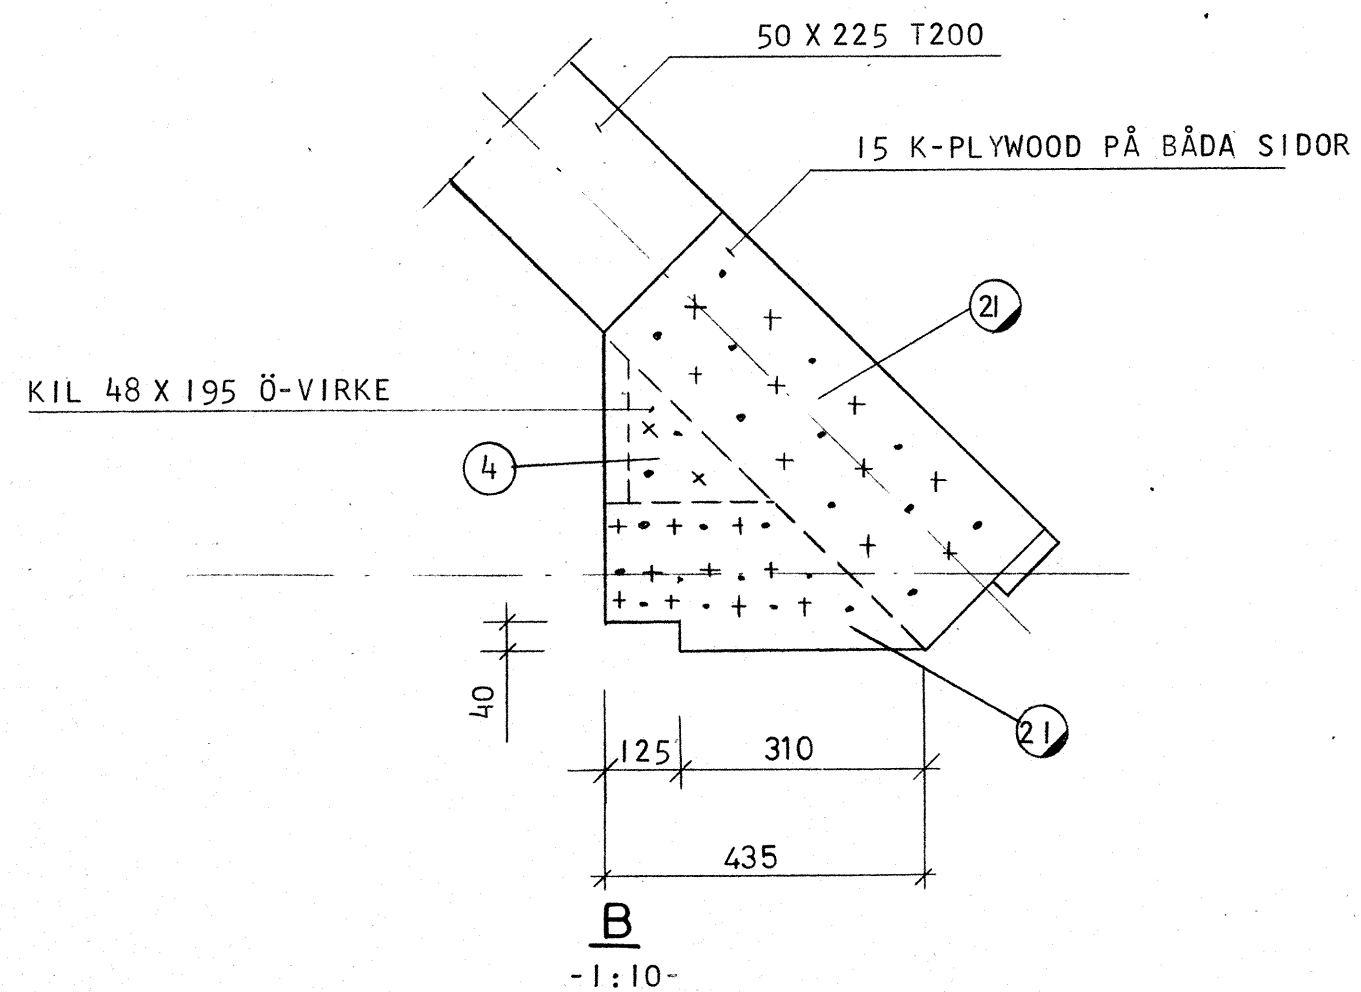

ARBETSRITNING

| ByggStatik | | | Reg | Ant | Avser | Sign | Datum | |
|--|---------------------|-----------------------|--|-----|-------|------|-------|--|
| Uppsala Byggstatik AB • Konsulerande ingenjörer 018/25 20 25 Murargatan 31 • 754 37 Uppsala | | | SMÅHUS I KV BETAN OCH VITKÅLEN ÅRSTA, UPPSALA | | | | | |
| Handläggare H. ERIKSSON | Ritad av BGL | Granskad av | TAKSTOL TYP 2 | | HUS A | | | |
| Datum 1974-02-28 <i>Haw. Eriksson</i> | Skala 1:50, 1:10 | Arbetsnummer 73027 | Ritningsnummer K 27:2 | Reg | | | | |