

A TAKSTOL TYP II
ANTAL ENL. TABELL

ANVISNINGAR

VIRKESKVALITE:


ÖVRIGT KONSTRUKTIONSVIRKE
ENL. SBN-67

BETECKNINGAR:


- = ANTAL RÄFFLAD TRÅDSPIK
100 X 34
- ◐ = ANTAL RÄFFLAD TRÅDSPIK
75 X 31

VID DUBBLA VIRKEN SLÅS HALVA
ANTALET SPIK FRÅN VARDERA
SIDAN


HUS	ANTAL: ST/HUS
B	5
D	7
E	9
Es	9

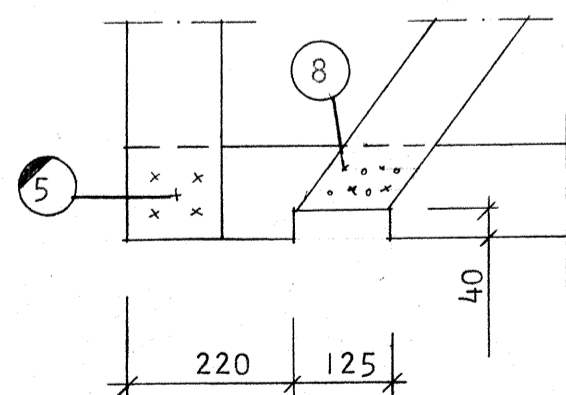


B
- 1:10 -

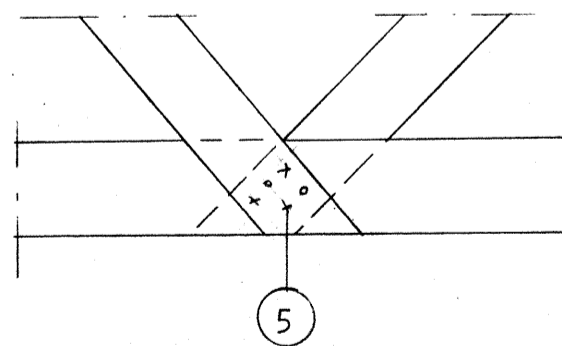

C
- 1:10 -

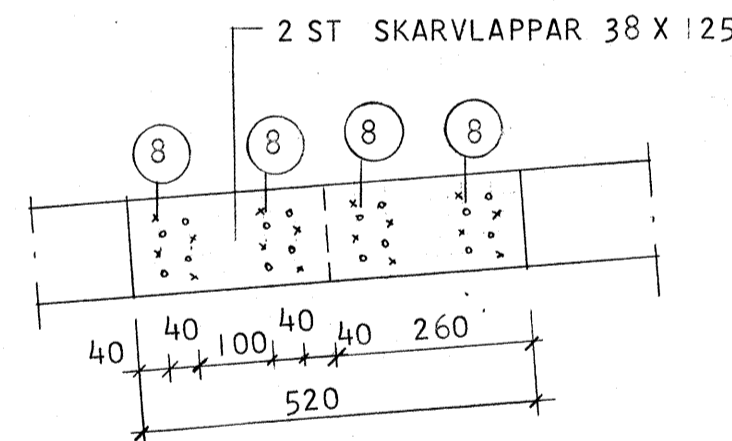

E SKARV ÖVERRAM
- 1:10 -

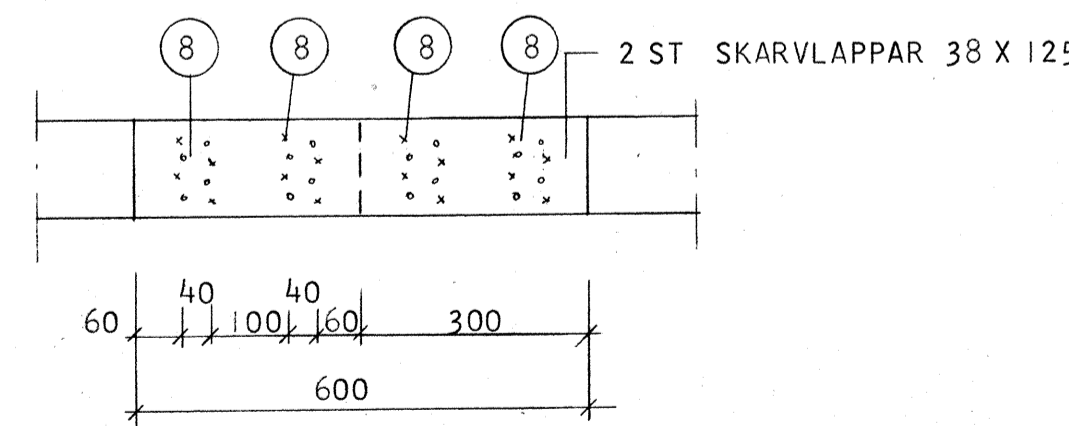

D SKARV UNDERRAM
- 1:10 -

ARBETSRITNING

ByggStatik

Uppsala Byggstatik AB · Konsulterande ingenjörer
018/25 20 25 Murargatan 31 · 754 37 Uppsala

Handläggare: H. ERIKSSON
Ritad av: HE
Granskad av:

Datum: 1974-03-07 *Hans Eriksson*

Reg | Ant | Avser | Sign | Datum

SMÅHUS I KV. BETAN OCH VITKÅLEN
ÅRSTA, UPPSALA

TAKSTOL TYP II **HUS B, D, E & Es**

Skala: 1:20, 1:10
Arbetsnummer: 73027
Ritningsnummer: 27:11
Reg: