
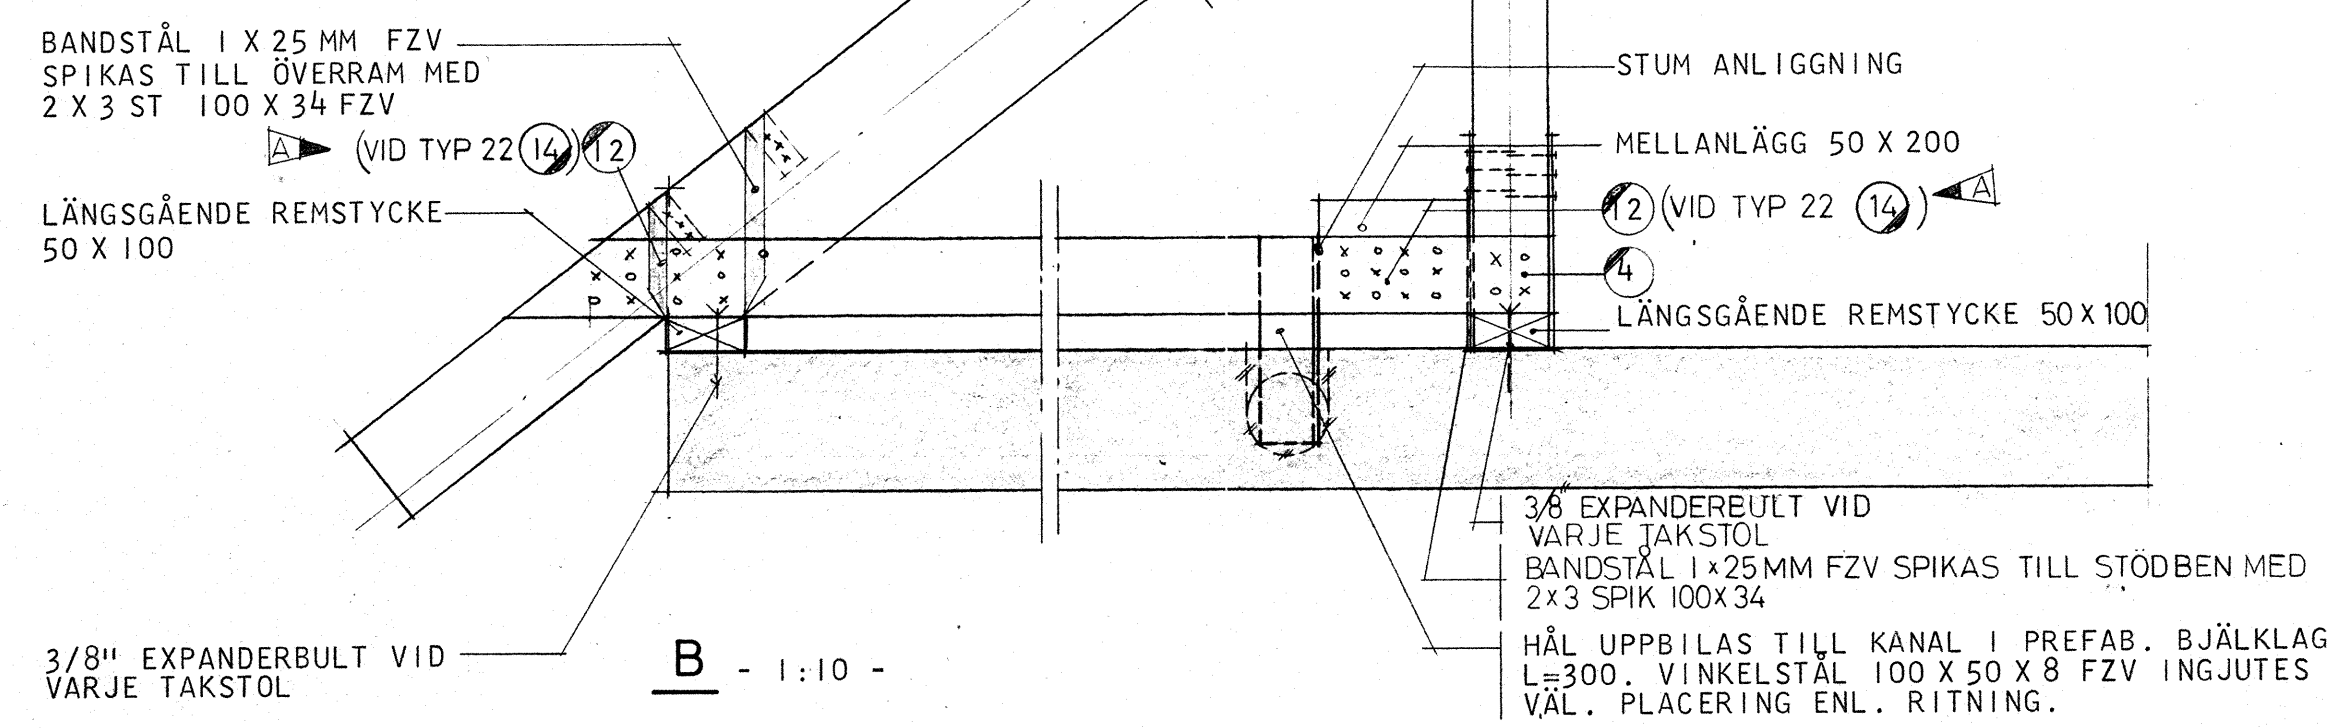


A TAKSTOL TYP 21 - 1:50 -
ANTAL: 2 ST / HUS

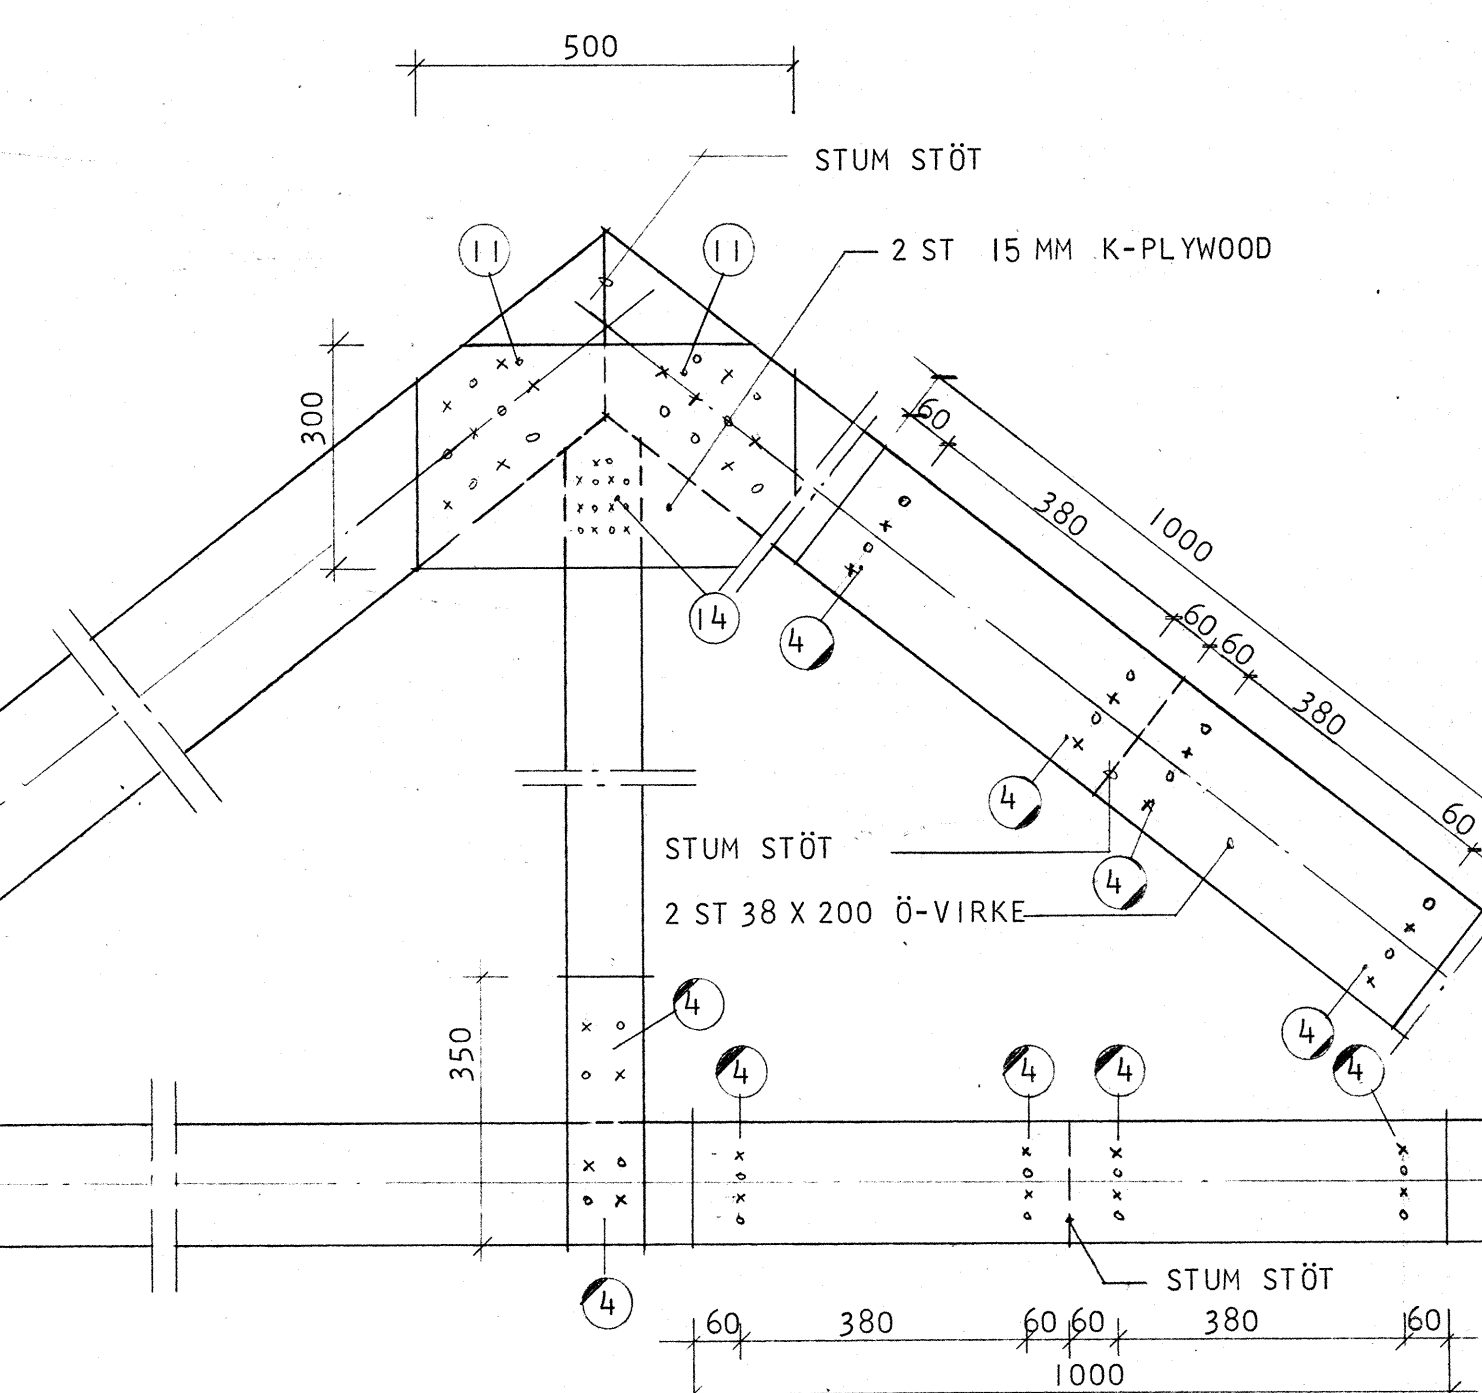

B - 1:10 -

ARBETSRTNING

ANVISNINGAR

VIRKESKVALITET:
KONSTRUKTIONSVIRKE T200 OCH ÖVRIGT KONSTRUKTIONSVIRKE ENLIGT RITNING.
VID NOCK NORMERAD SVENSK K-PLYWOOD

BETECKNINGAR:

- = RÄFFLAD TRÅDSPIK 75 x 31
 - ◐ = RÄFFLAD TRÅDSPIK 125 x 43
 - ◑ = RÄFFLAD TRÅDSPIK 125 x 40
- VID DUBBELT VIRKE SLÅS HALVA ANTALET SPIK FRÅN VARDERA HÄLLET.
TAKSTOLEN ÄR DIMENSIONERAD FÖR SNÖLAST 100 KG/M² SAMT FÖR TUNG TAKTÄCKNING. c/c AVSTÅND MAX. 1000.
TAKSTOLEN ÄR SYMETRISK, DATA FÖR ENA TAKHALVAN GÄLLER ÄVEN MOTSÄTTA SIDAN.

ByggStatik		A SPIKANTAL		AN 1974-04-22	
Uppsala Byggetatik AB • Konsultande Ingenjörer 018/25 20 25 Murargatan 31 • 754 37 Uppsala		Reg	Ant	Avser	Sign
SMÅHUS 1. KV. BETAN OCH VITKÅLEN ÅRSTA, UPPSALA					
Handläggare HANS ERIKSSON	Ritad av AN	Granskad av	TAKSTOL TYP 21		
Datum 1974-04-10		Skala 1:50, 1:10	Arbetsnummer 73027	Ritningsnummer K27: 21	Reg A
		HUS C			