
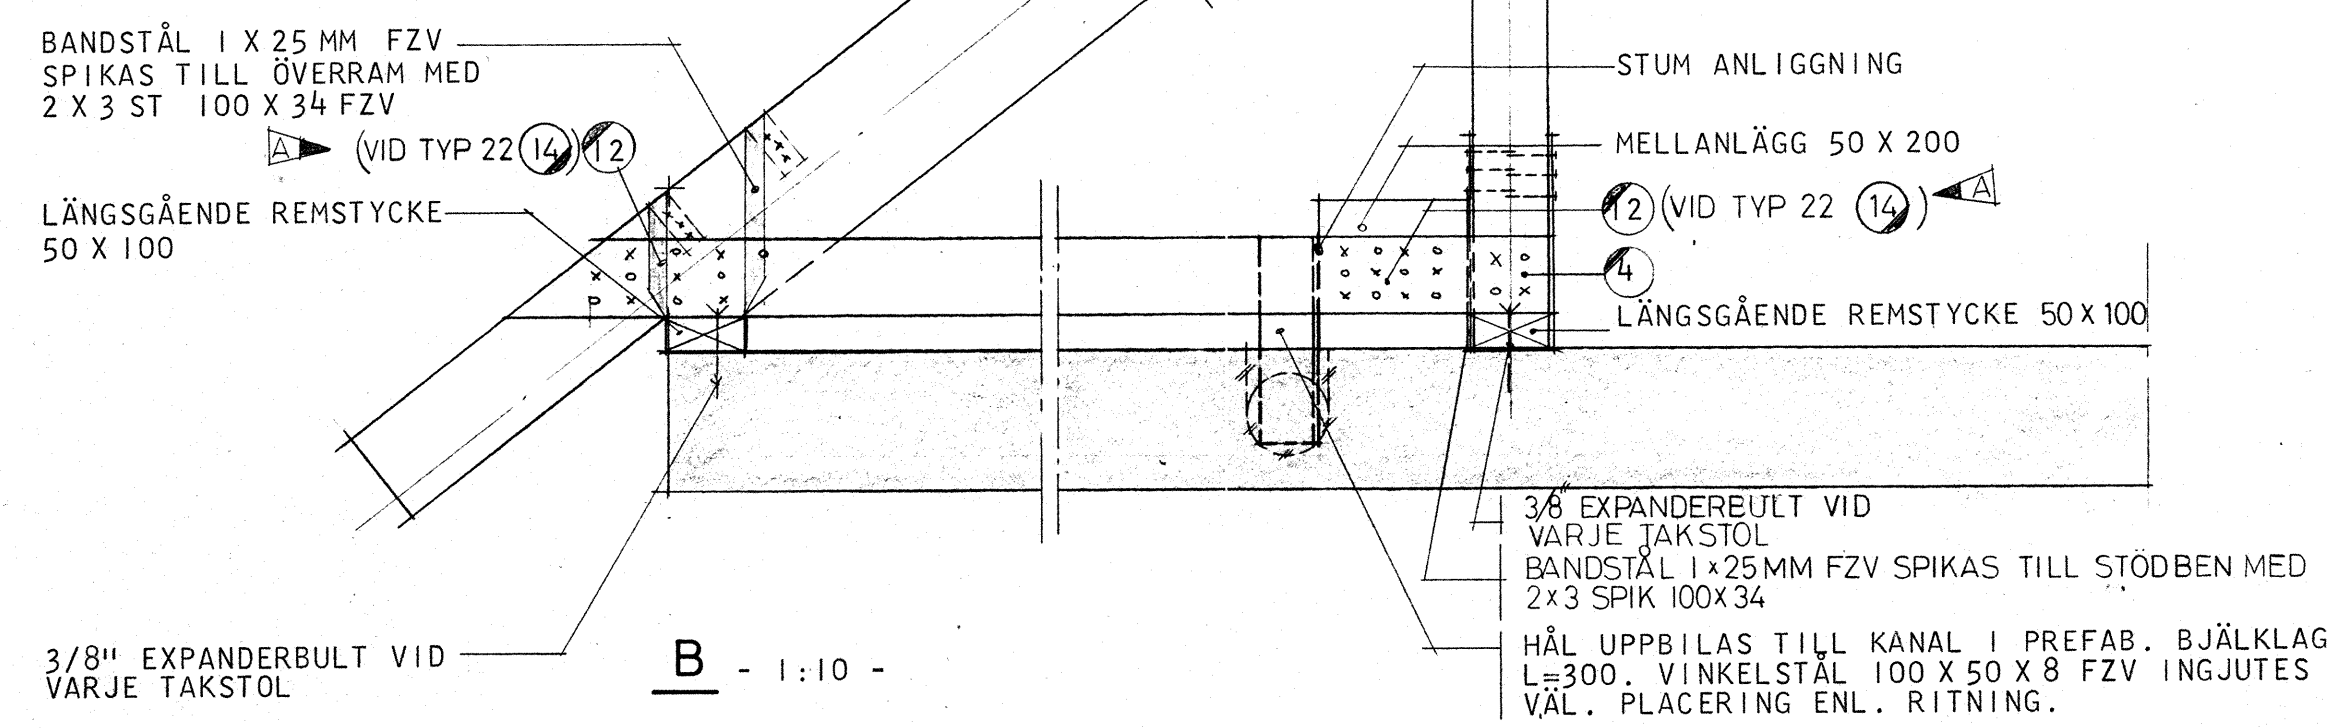


**A** TAKSTOL TYP 21 - 1:50 -  
ANTAL: 2 ST / HUS

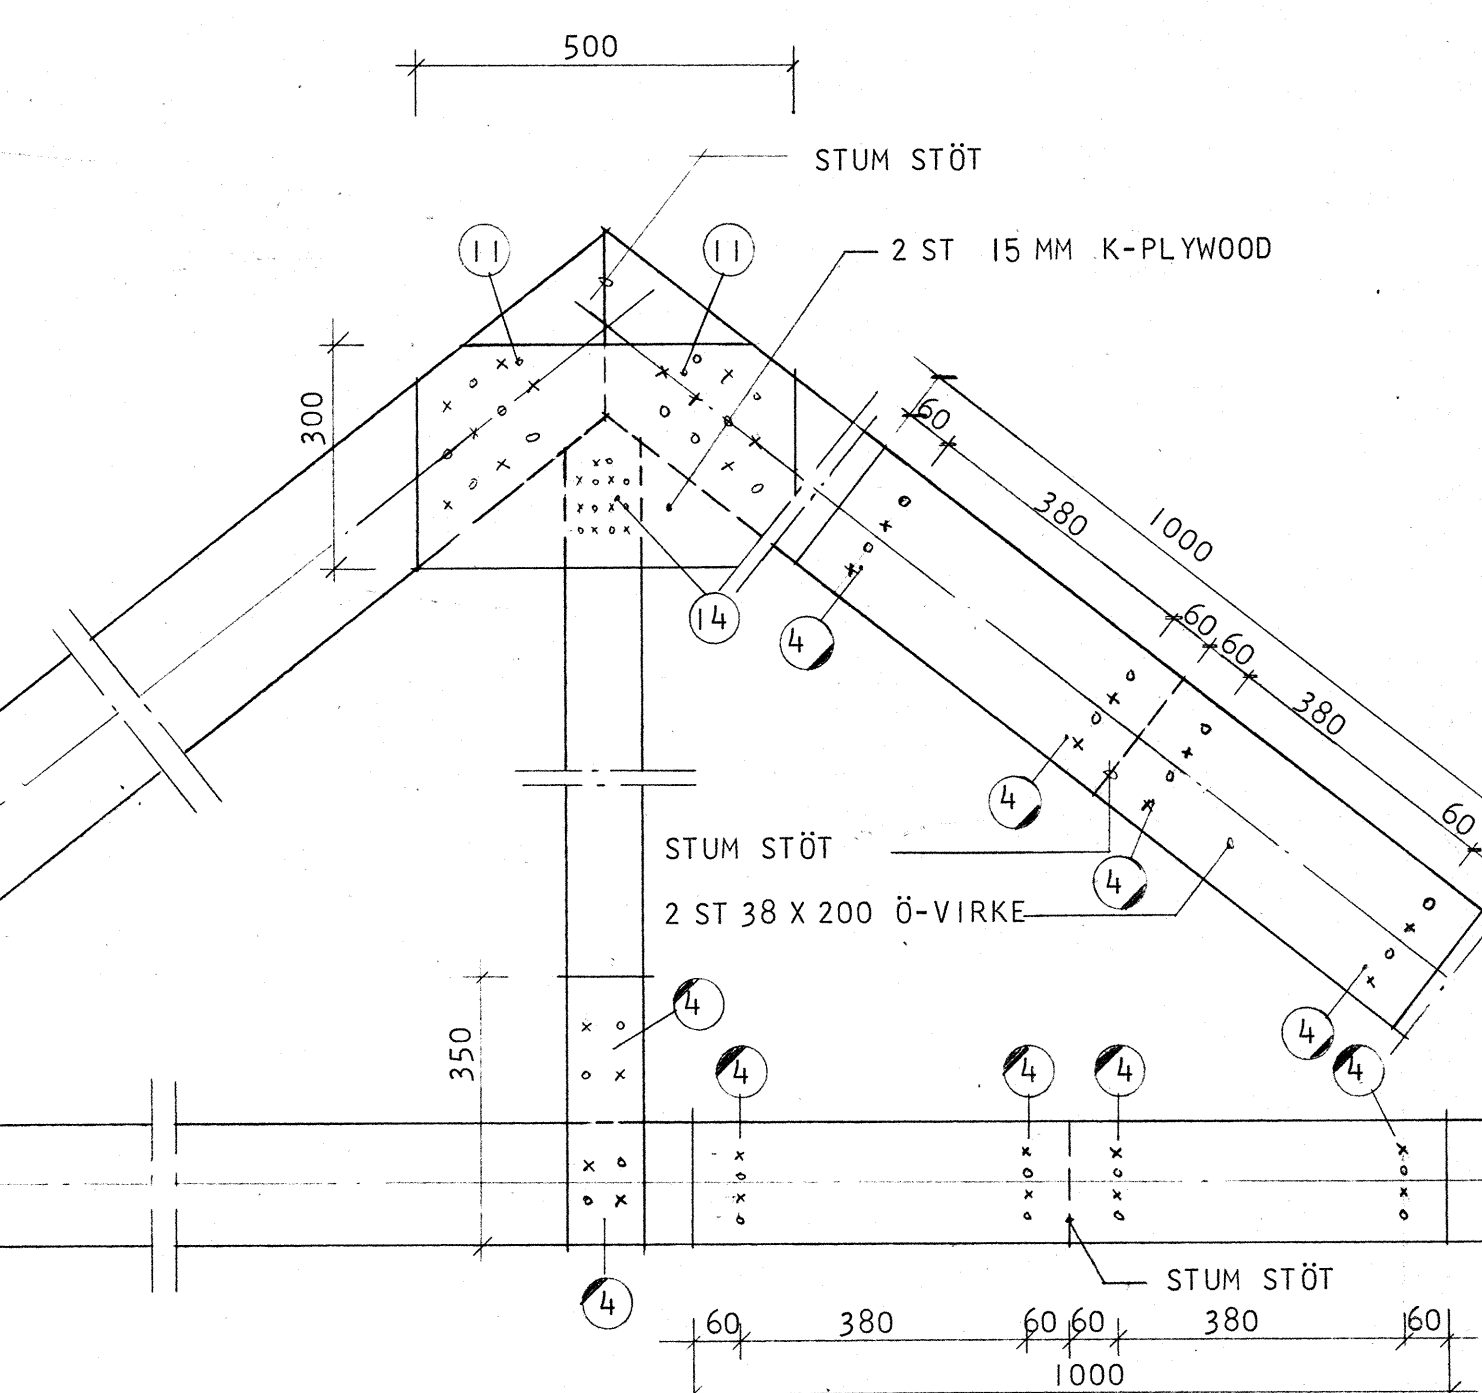

**B** - 1:10 -

# ARBETSRITNING

## ANVISNINGAR

**VIRKESKVALITET:**  
KONSTRUKTIONSVIRKE T200 OCH ÖVRIGT KONSTRUKTIONSVIRKE ENLIGT RITNING.  
VID NOCK NORMERAD SVENSK K-PLYWOOD

## BETECKNINGAR:

- = RÄFFLAD TRÅDSPIK 75 x 31
- ◐ = RÄFFLAD TRÅDSPIK 125 x 43
- ◑ = RÄFFLAD TRÅDSPIK 125 x 40

VID DOUBBELT VIRKE SLÅS HALVA ANTALET SPIK FRÅN VARDERA HÄLLET.  
TAKSTOLEN ÄR DIMENSIONERAD FÖR SNÖLAST 100 KG/M<sup>2</sup> SAMT FÖR TUNG TAKTÄCKNING. c/c AVSTÅND MAX. 1000.  
TAKSTOLEN ÄR SYMETRISK, DATA FÖR ENA TAKHALVAN GÄLLER ÄVEN MOTSÄTTA SIDAN.

<b>ByggStatik</b>		A SPIKANTAL		AN 1974-04-22	
Uppsala Byggetatik AB • Konsultörande Ingenjörer		Reg	Ant	Avser	Sign
018/25 20 25 Murargatan 31 • 754 37 Uppsala		SMÅHUS 1 KV. BETAN OCH VITKÅLEN		ÅRSTA, UPPSALA	
Handläggare	Ritad av	TAKSTOL TYP 21		HUS C	
HANS ERIKSSON	AN				
Datum	Skala	Arbetsnummer	Ritningsnummer	Reg	
1974-04-10	1:50, 1:10	73027	K27:21	A	