

A N V I S N I N G A R

VIRKESKVALITET:

KONSTRUKTIONSVIRKE T200 OCH ÖVRIGT KONSTRUKTIONSVIRKE ENLIGT RITNING.

VID NOCK NÖRMERAD SVENSK K-PLYWOOD

BETECKNINGAR:

- = RÄFFLAD TRÅDSPIK 125 X 43
- = RÄFFLAD TRÅDSPIK 125 X 40
- = RÄFFLAD TRÅDSPIK 175 X 55

VID DUBBELT VIRKE SLÅS HALVA ANTALET SPIK FRÅN VARDERA HÄLLET.


TAKSTOLEN ÄR DIMENSIONERAD FÖR SNÖLAST 100 KG/M<sup>2</sup>. TUNG TAKTÄCKNING SAMT LAST FRÅN AVVÄXLAD TAKSTOL TYP 23.

c/c AVSTÅND MAX. 1000

TAKSTOLEN ÄR SYMETRISK. DATA FÖR ENA TAKHALVAN GÄLLER ÄVEN MOTSATTA SIDAN

A - 1:50 - (SPIKANTAL, SKARVAR, FÖRANKRINGAR OCH ÖVRIGA DETALJER ENLIGT K27:21)

ANTAL: 2 ST/HUS

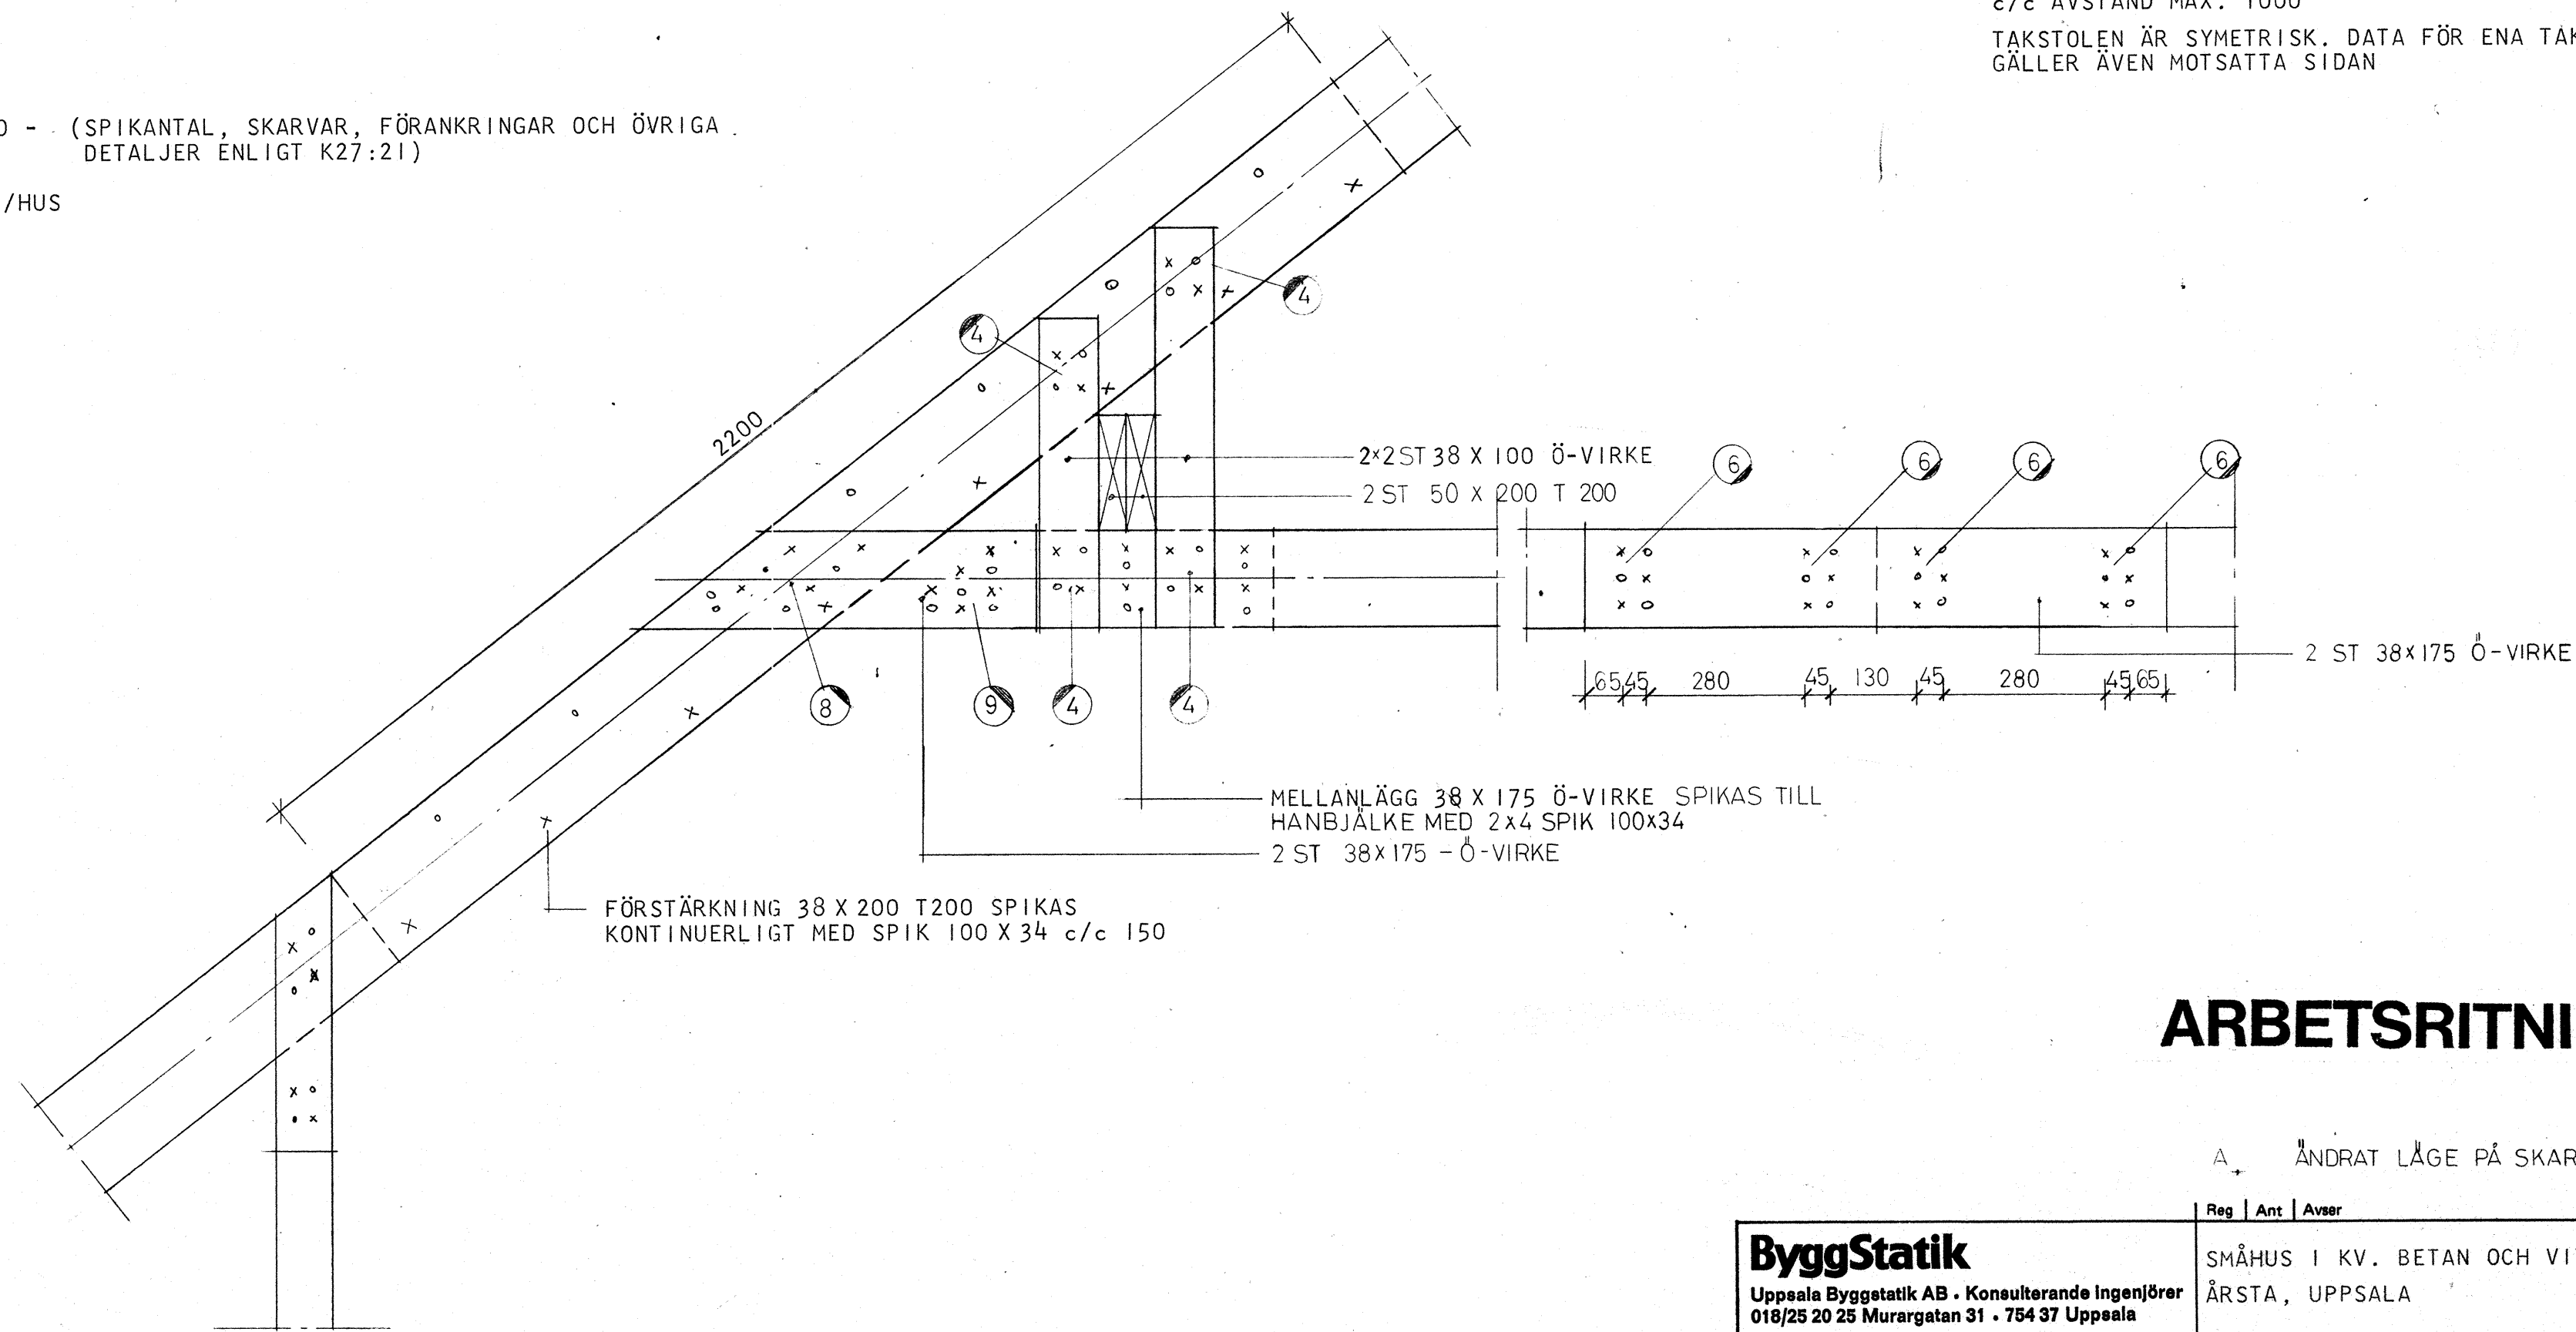

B - 1:10 -

**ARBETS-RITNING**

A. ÄNDRAT LÄGE PÅ SKARV AN 74-04-22

<b>ByggStatik</b>			Reg	Ant	Avser	Sign	Datum	
Uppsala Byggstatik AB • Konsulterande Ingenjörer 018/25 20 25 Murargatan 31 • 754 37 Uppsala			SMÅHUS I KV. BETAN OCH VITKÅLEN ÅRSTA, UPPSALA					
Handläggare HANS ERIKSSON	Ritad av AN	Granskad av	TAKSTOL TYP 22		HUS C			
Datum 1974-04-10	Arbetsnummer 73027	Ritningsnummer K27:22	Skala 1:50, 1:10	Reg A				