

A N V I S N I N G A R


VIRKESKVALITET:
KONSTRUKTIONSVIRKE T200 OCH ÖVRIGT KONSTRUKTIONSVIRKE ENL. RITNING.
VID NOCK NORMERAD SVENSK K-PLYWOOD

BETECKNINGAR:

○ = RÄFFLAD TRÅDSPIK 125 X 40


VID DUBBELT VIRKE SLÅS HALVA ANTALET SPIK FRÅN VARDERA HÄLLET.
TAKSTOLEN ÄR DIMENSIONERAD FÖR SNÖLAST 100 KG/M² SAMT TUNG TAKTÄCKNING.
c/c AVSTÅND MAX. 1000

A - 1:50 - TAKSTOL TYP 23 (SPIKANTAL, SKARVAR OCH ÖVRIGA DETALJER ENL. K27:21)
ANTAL: 2 ST/HUS

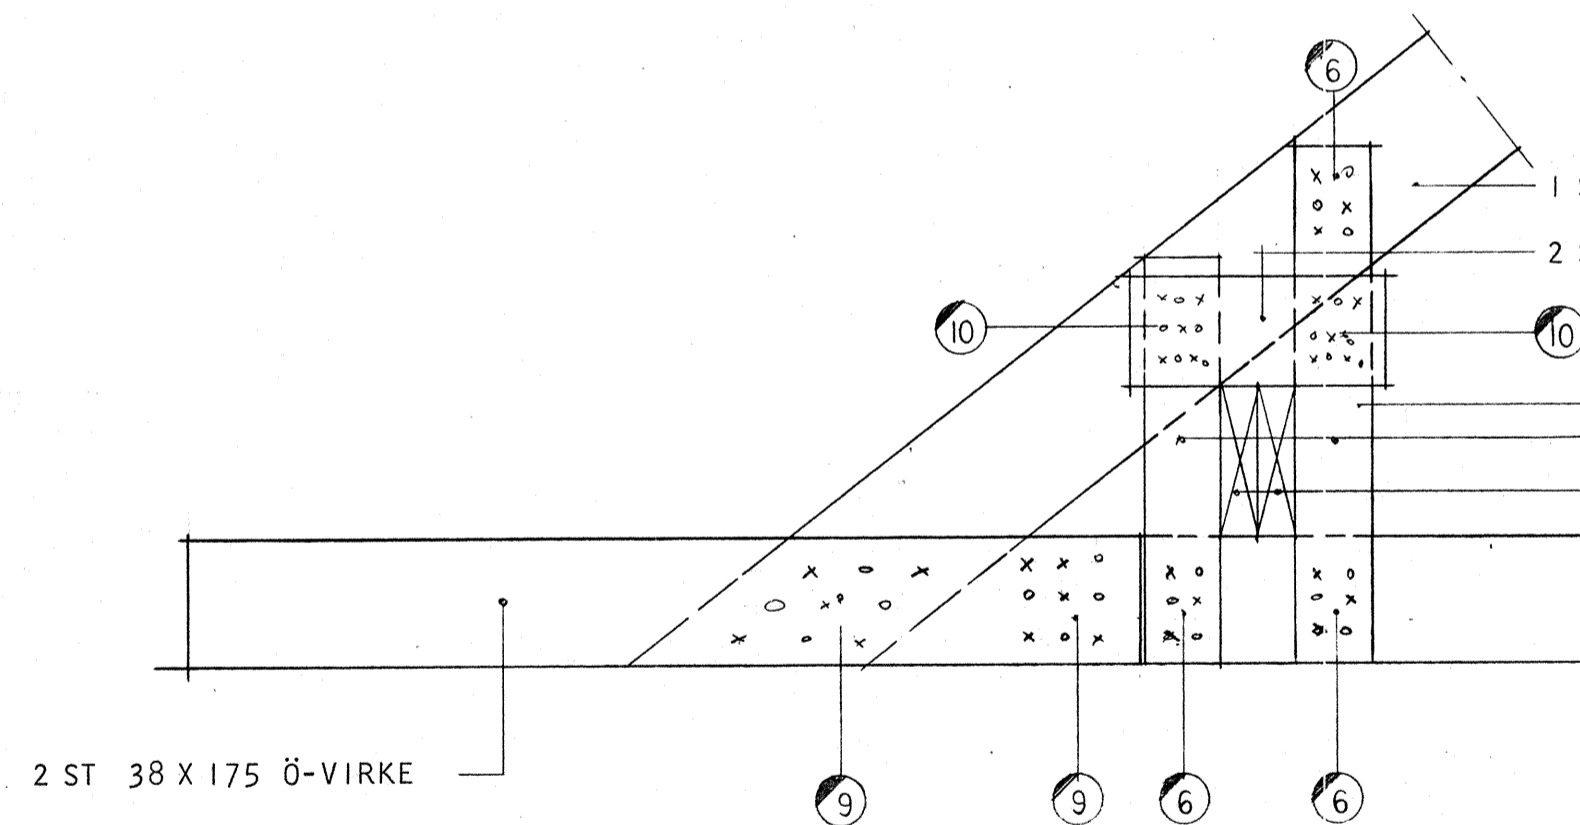

B - 1:10 -

MELLANLÄGG 50x125
2 X 2 ST 38 X 125 Ö-VIRKE
2 ST 50 X 200 T200

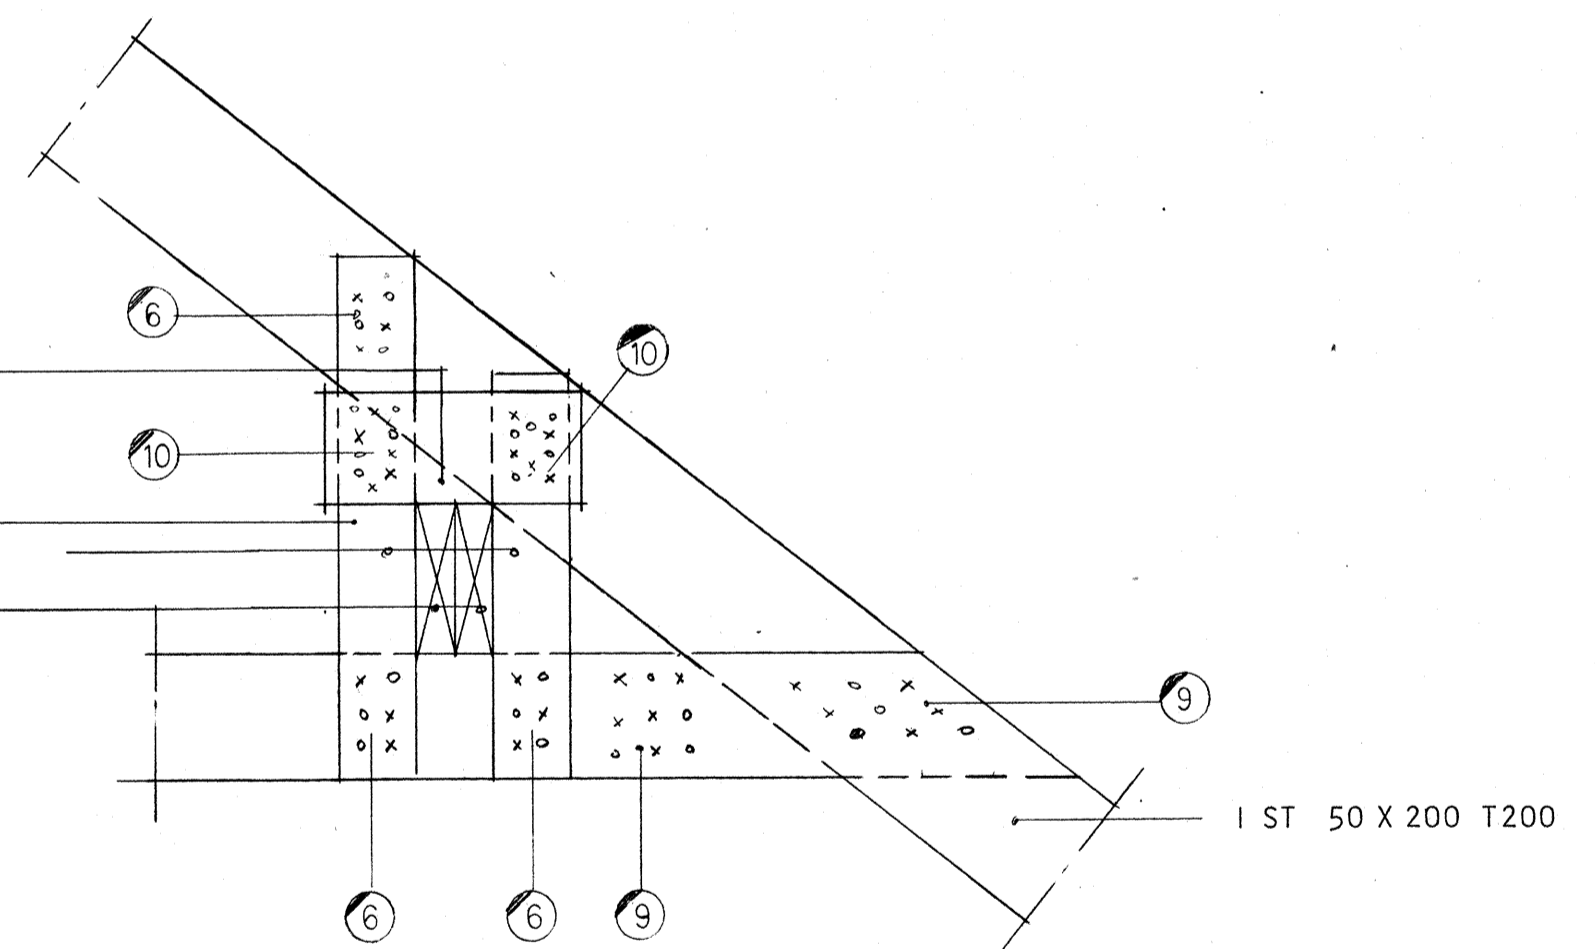

C - 1:10 -

ARBETSRITNING

| | | | | | | |
|---|---------------------|-----------------------|---|-----|--------------|--|
| ByggStatik | | | Reg Ant Avser | | Sign Datum | |
| Uppsala Byggstatik AB • Konsulterande Ingenjörer 018/25 20 25 Murargatan 31 • 754 37 Uppsala | | | SMÅHUS I KV. BETAN OCH VITKÅLEN ÅRSTA, UPPSALA | | | |
| Handläggare HANS ERIKSSON | Ritad av AN | Granskad av | TAKSTOL TYP 23 | | HUS C | |
| Datum 1974-04-10 | Skala 1:50, 1:10 | Arbetsnummer 73027 | Ritningsnummer K27:23 | Reg | | |