

A N V I S N I N G A R


VIRKESKVALITET:
KONSTRUKTIONSVIRKE T200 OCH ÖVRIGT KONSTRUKTIONSVIRKE ENL. RITNING.
VID NOCK NORMERAD SVENSK K-PLYWOOD

BETECKNINGAR:


⊙ = RÄFFLAD TRÅDSPIK 125 X 40

VID DUBBELT VIRKE SLÅS HALVA ANTALET SPIK FRÅN VARDERA HÄLLET.
TAKSTOLEN ÄR DIMENSIONERAD FÖR SNÖLAST 100 KG/M² SAMT TUNG TAKTÄCKNING.
c/c AVSTÅND MAX. 1000

A - 1:50 - TAKSTOL TYP 23 (SPIKANTAL, SKARVAR OCH ÖVRIGA DETALJER ENL. K27:21)
ANTAL: 2 ST/HUS

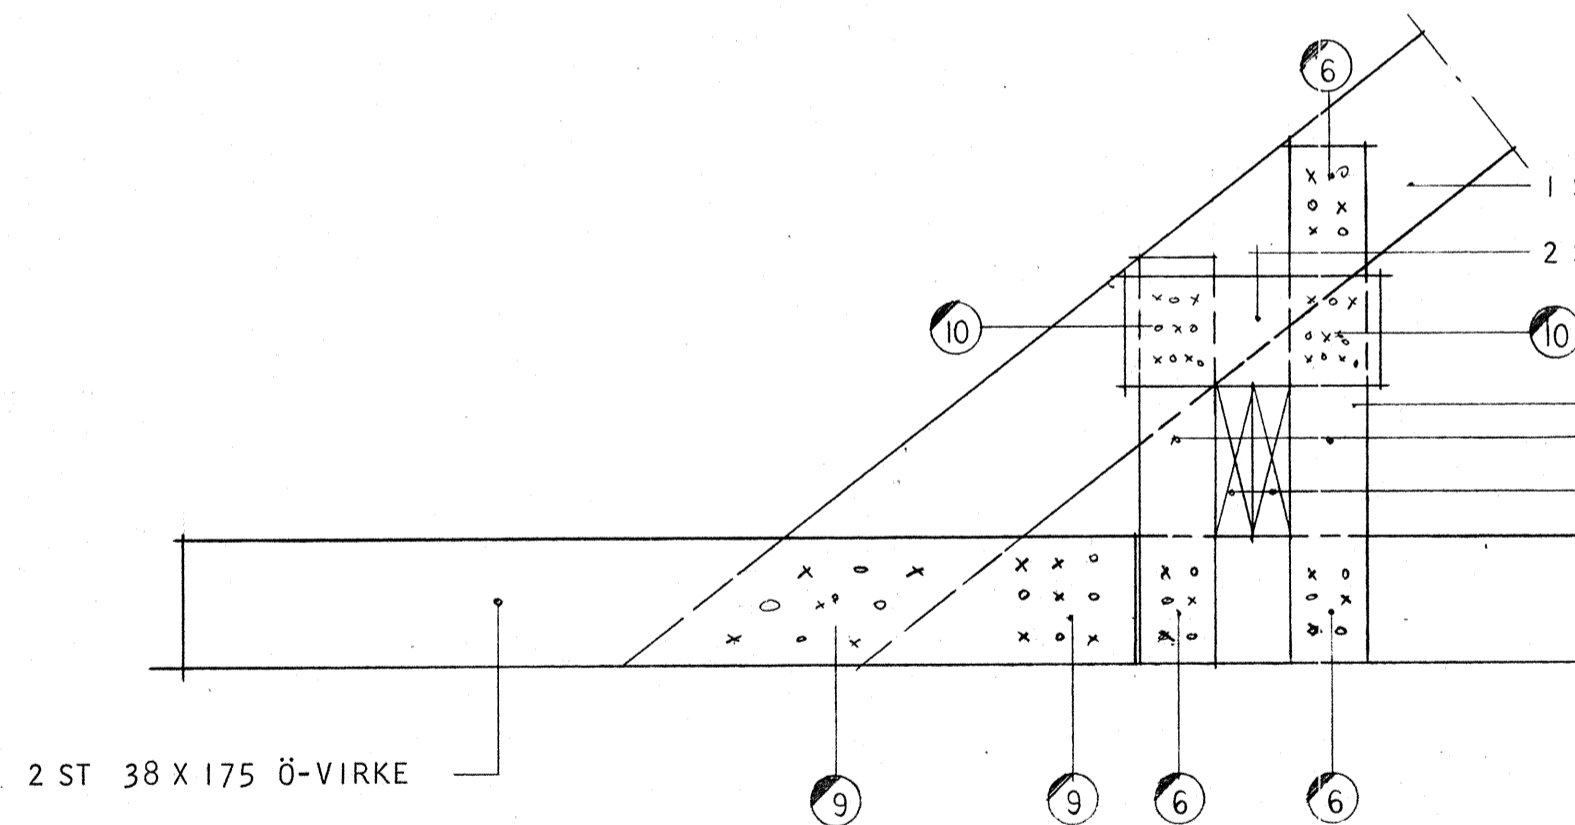

B - 1:10 -

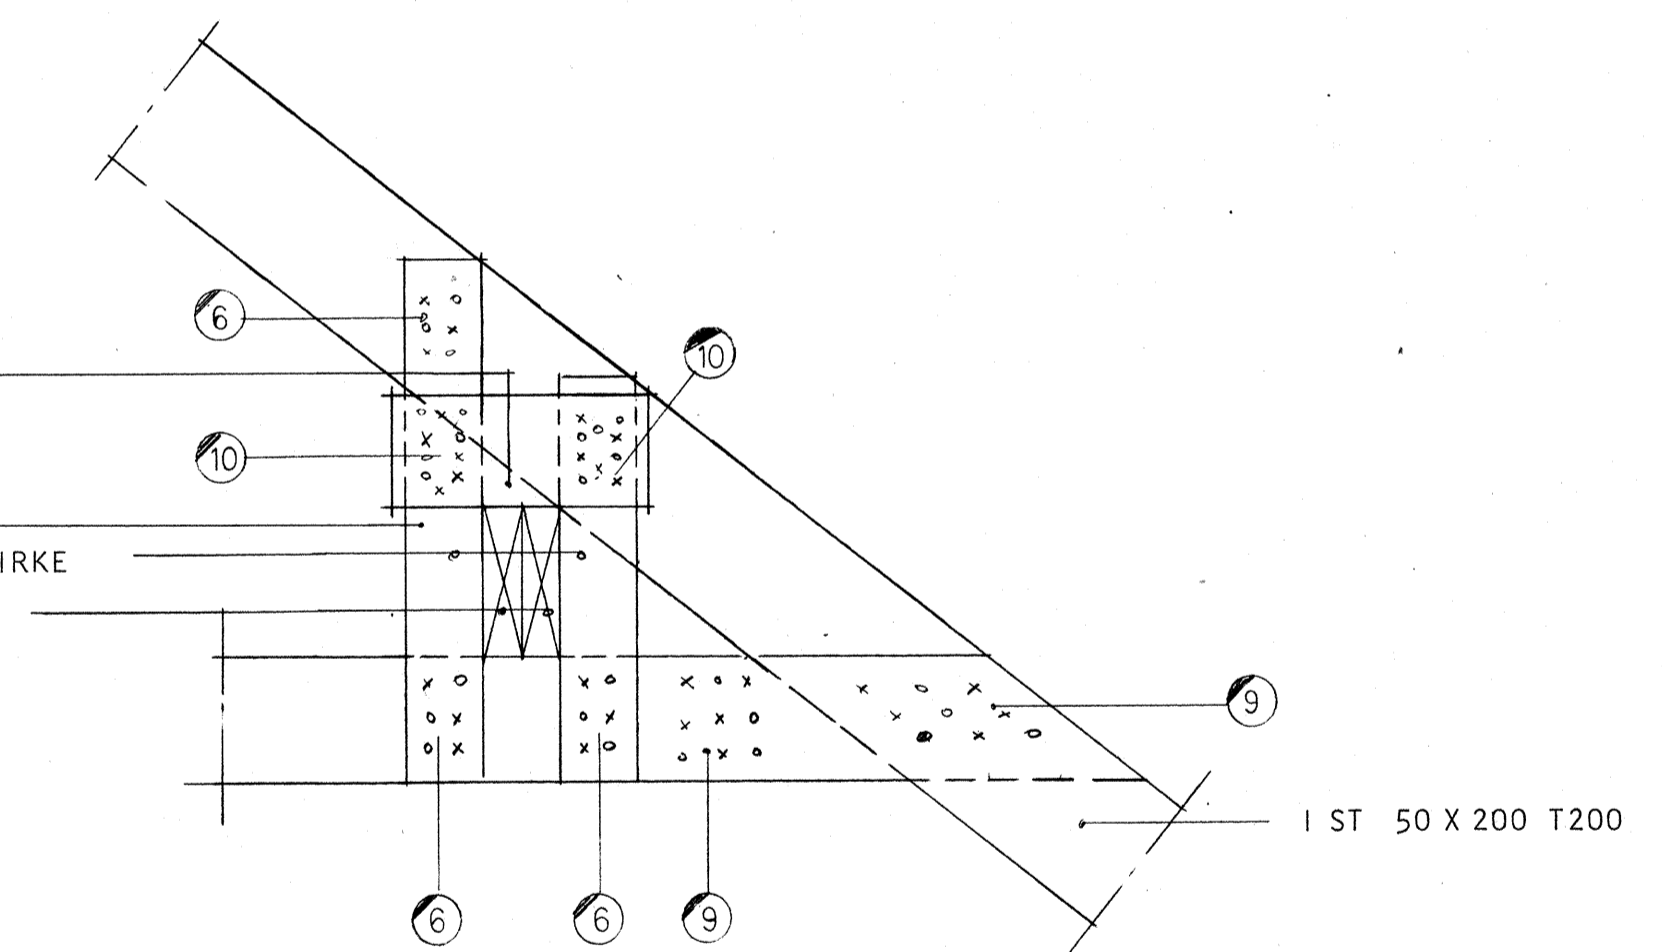

C - 1:10 -

ARBETS RITNING

ByggStatik Uppsala Byggstatik AB • Konsulterande Ingenjörer 018/25 20 25 Murargatan 31 • 754 37 Uppsala			Reg Ant Avser		Sign Datum	
Handläggare HANS ERIKSSON			Ritad av AN		Granskad av	
Datum 1974-04-10			Skala 1:50, 1:10		Arbetsnummer 73027	
Ritningsnummer K27:23			Reg		SMÅHUS I KV. BETAN OCH VITKÅLEN ÅRSTA, UPPSALA TAKSTOL TYP 23 HUS C	

Pen-Tex ritlinn, av Statens Provingsanstalt godkänt ritunderlag
 Svanprint Aktiefabrik, Malmö.