

A TAKSTOL TYP II
ANTAL ENL. TABELL

ANVISNINGAR

VIRKESKVALITE:


ÖVRIGT KONSTRUKTIONSVIRKE
ENL. SBN-67

BETECKNINGAR:


- = ANTAL RÄFFLAD TRÅDSPIK
100 X 34
- ◐ = ANTAL RÄFFLAD TRÅDSPIK
75 X 31

VID DUBBLA VIRKEN SLÅS HALVA
ANTALET SPIK FRÅN VARDERA
SIDAN


HUS	ANTAL: ST/HUS
B	5
D	7
E	9
Es	9

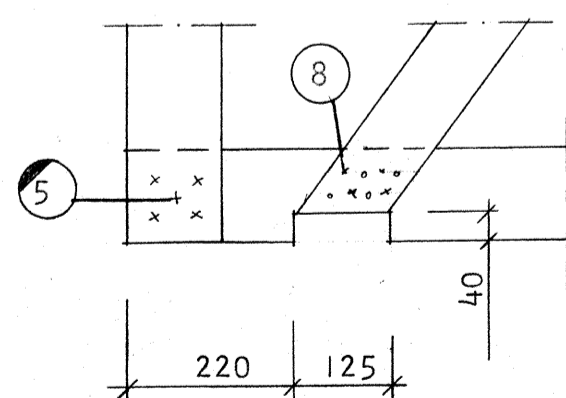


B
- 1:10 -

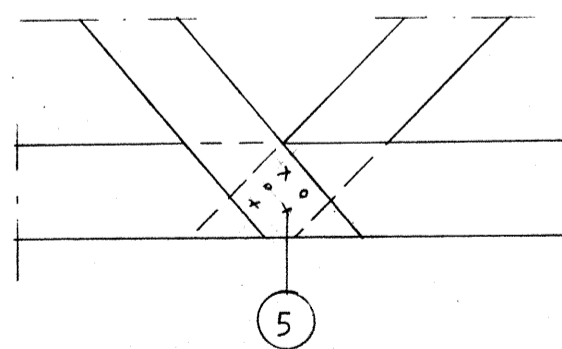

C
- 1:10 -

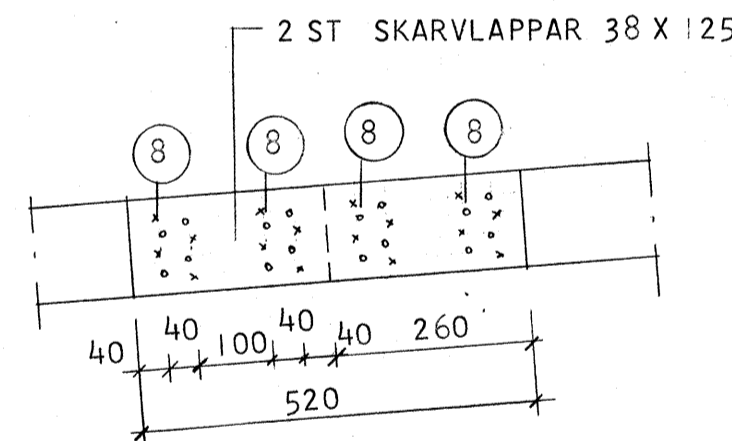

E SKARV ÖVERRAM
- 1:10 -

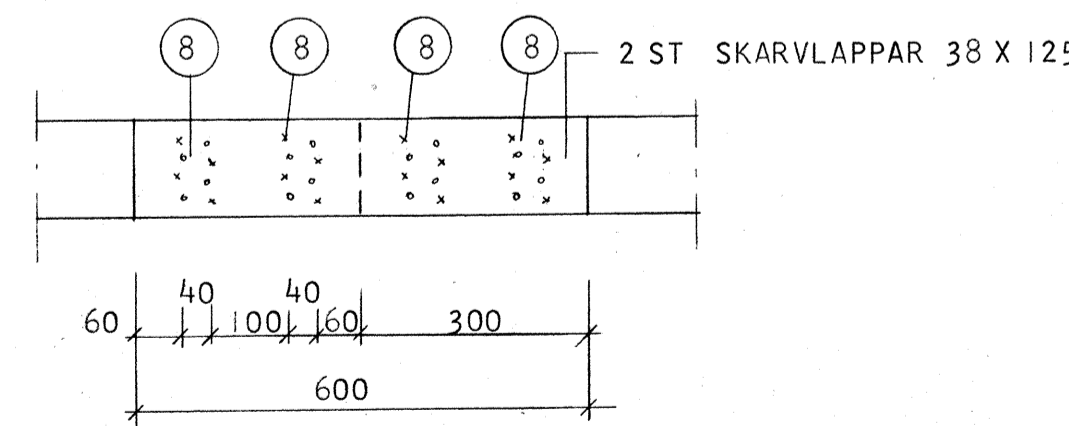

D SKARV UNDERRAM
- 1:10 -

ARBETSRITNING

ByggStatik		Reg Ant Avser		Sign Datum	
Uppsala Byggstatik AB · Konsulterande ingenjörer 018/25 20 25 Murargatan 31 · 754 37 Uppsala		SMÅHUS I KV. BETAN OCH VITKÅLEN ÅRSTA, UPPSALA			
Handläggare H. ERIKSSON	Ritad av HE	Granskad av		TAKSTOL TYP II HUS B, D, E & Es	
Datum 1974-03-07	Skala 1:20, 1:10	Arbetsnummer 73027	Ritningsnummer 27:11	Reg	