



V1

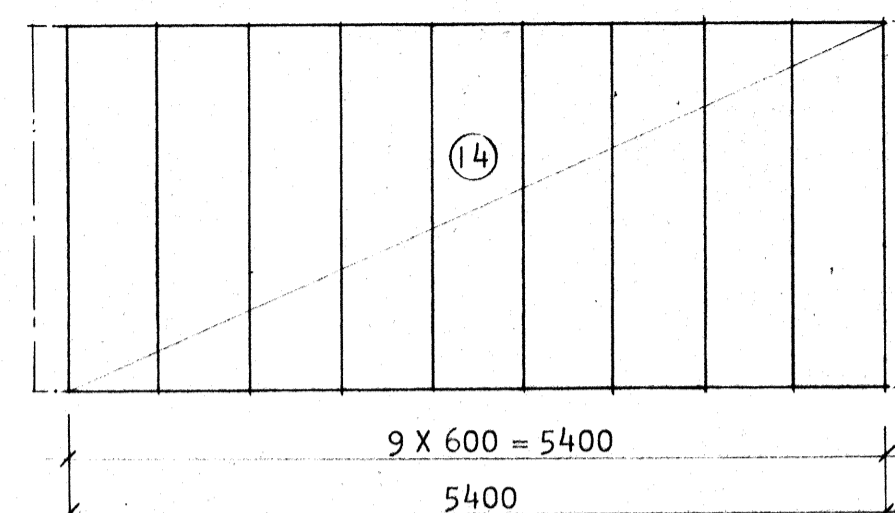


V2

H Ä N V I S N I N G


INFÄSTNING AV VÄGGAR ENL.
RITNING K21:41

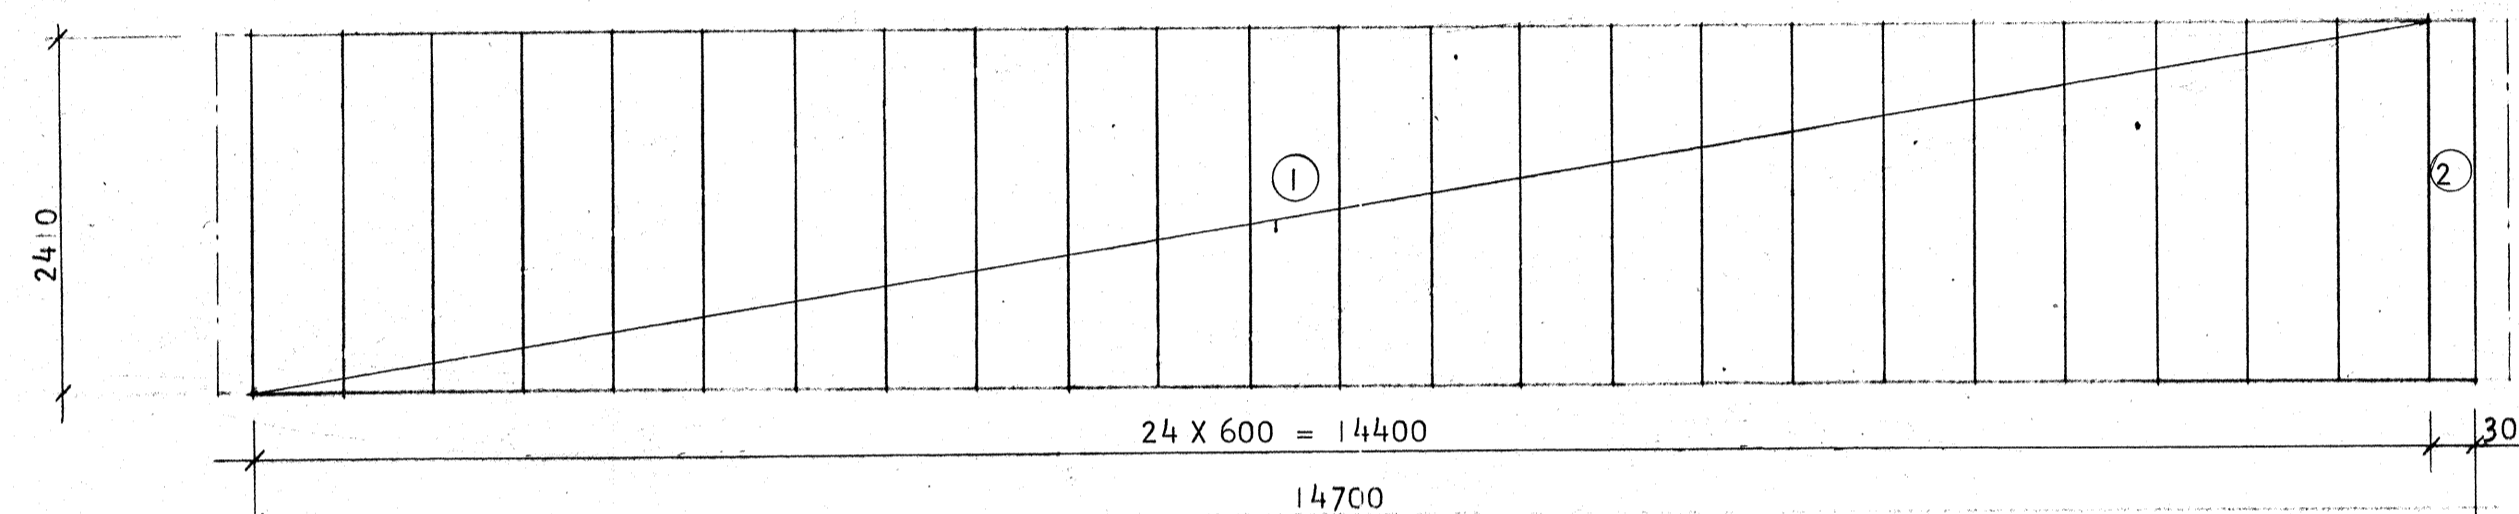


V8

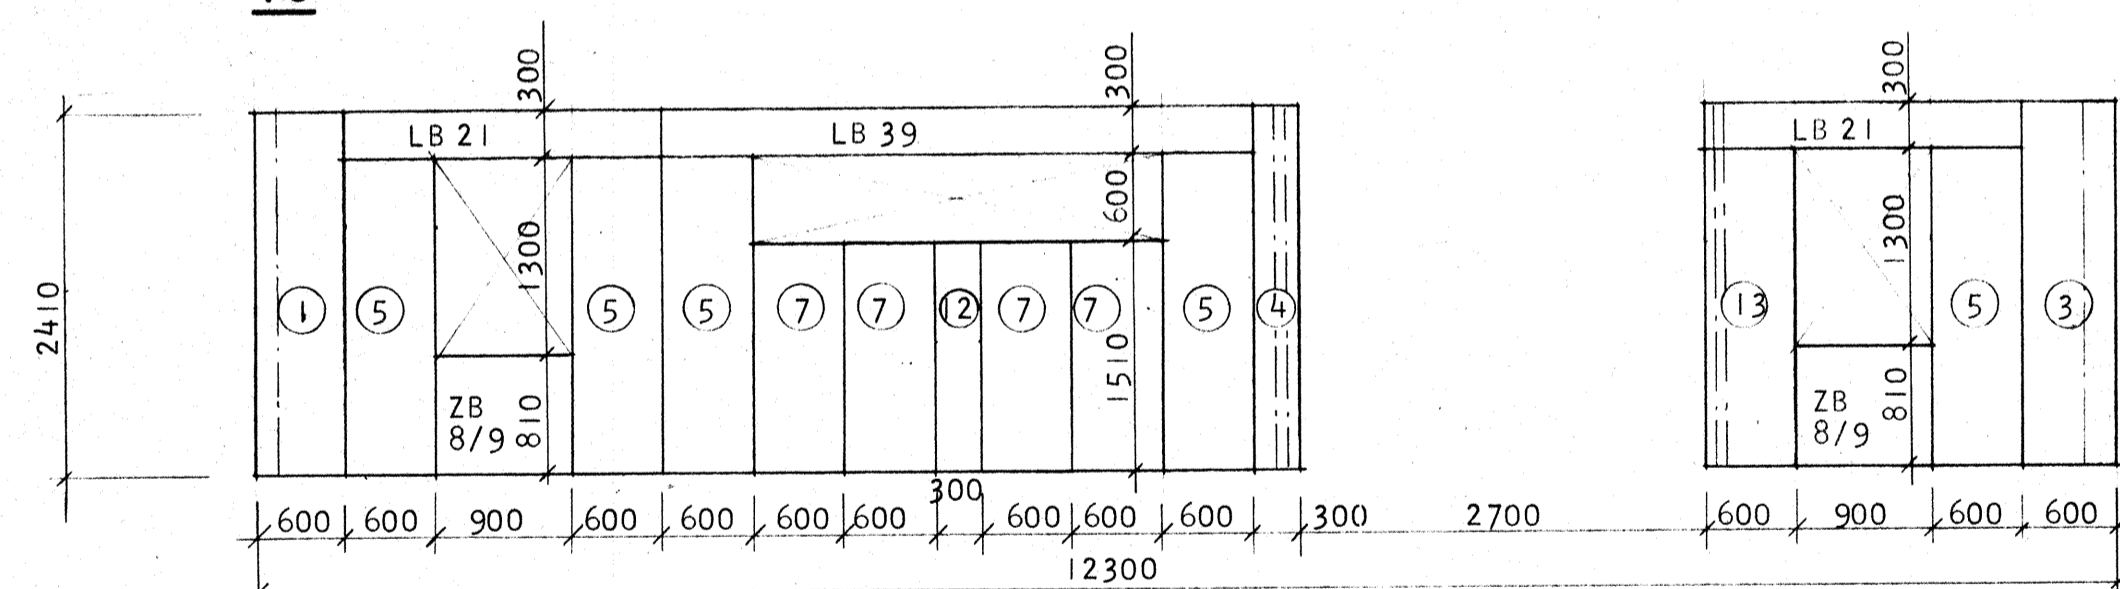

V4

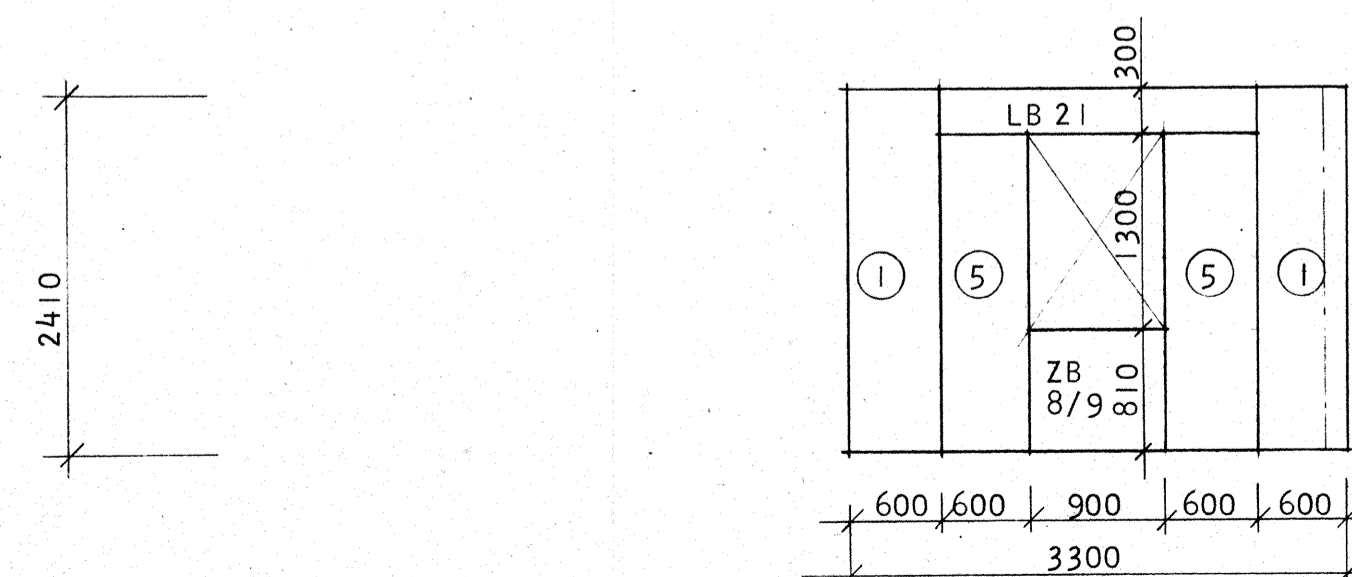

V5

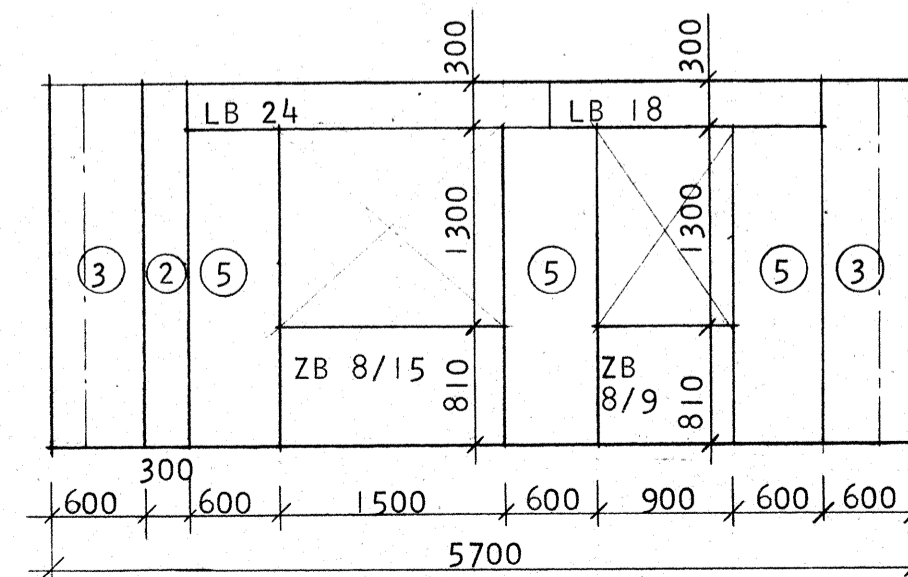

V6

SAMMANSTÄLLNING (AVSER I ST HUS)

LITTERA	MÅTT	ANT.	ANMÄRKNING
1	225 X 6M X 2410	33	
2	225 X 3M X 2410	4	
3	225 X 6M X 2410	3	HÖRNBLOCK
5	225 X 6M X 2110	12	
7	225 X 6M X 1510	4	
12	225 X 3M X 1510	1	
14	150 X 6M X 2410	9	
4	225 X 3M X 2410	1	HÖRNBLOCK
13	225 X 6M X 2110	1	HÖRNBLOCK
ZB 8/15	225 X 810 X 1500	1	
ZB 8/9	225 X 810 X 900	4	
LB 21	225 X 3M X 21M	4	
LB 39	225 X 3M X 39M	1	
LB 18	225 X 3M X 18M	1	
LB 24	225 X 3M X 24M	1	

ARBETSRITNING

ByggStatik

Uppsala Byggstatik AB • Konsulterande Ingenjörer
018/25 20 25 Murargatan 31 • 754 37 Uppsala

Handläggare H. ERIKSSON Ritad av US Granskad av

Datum 1974-04-22 *Hans Eriksson*

Reg | Ant | Avser | Sign | Datum

SMÅHUS I KV. BETAN OCH VITKÅLEN
ÅRSTA, UPPSALA

GAVELLAMELL 2
VÄGGELEVATIONER

HUS D

Skala 1:50 Arbetsnummer 73027 Ritningsnummer K21:43 Reg