




A N V I S N I N G A R


VIRKESKVALITET: ÖVRIGT KONSTRUKTIONSVIRKE ENL. SBN - 67.

VIRKESDIMENSIONER: 48 X 95 DÄR EJ ANNAT ANGIVES

MÅTTSÄTTNING AVSER ÖPPNINGSMÅTT VID ÖPPNINGAR, CENTRUM STOLPE DÄR DETTA MARKERAS MED CENTRUMLINJE

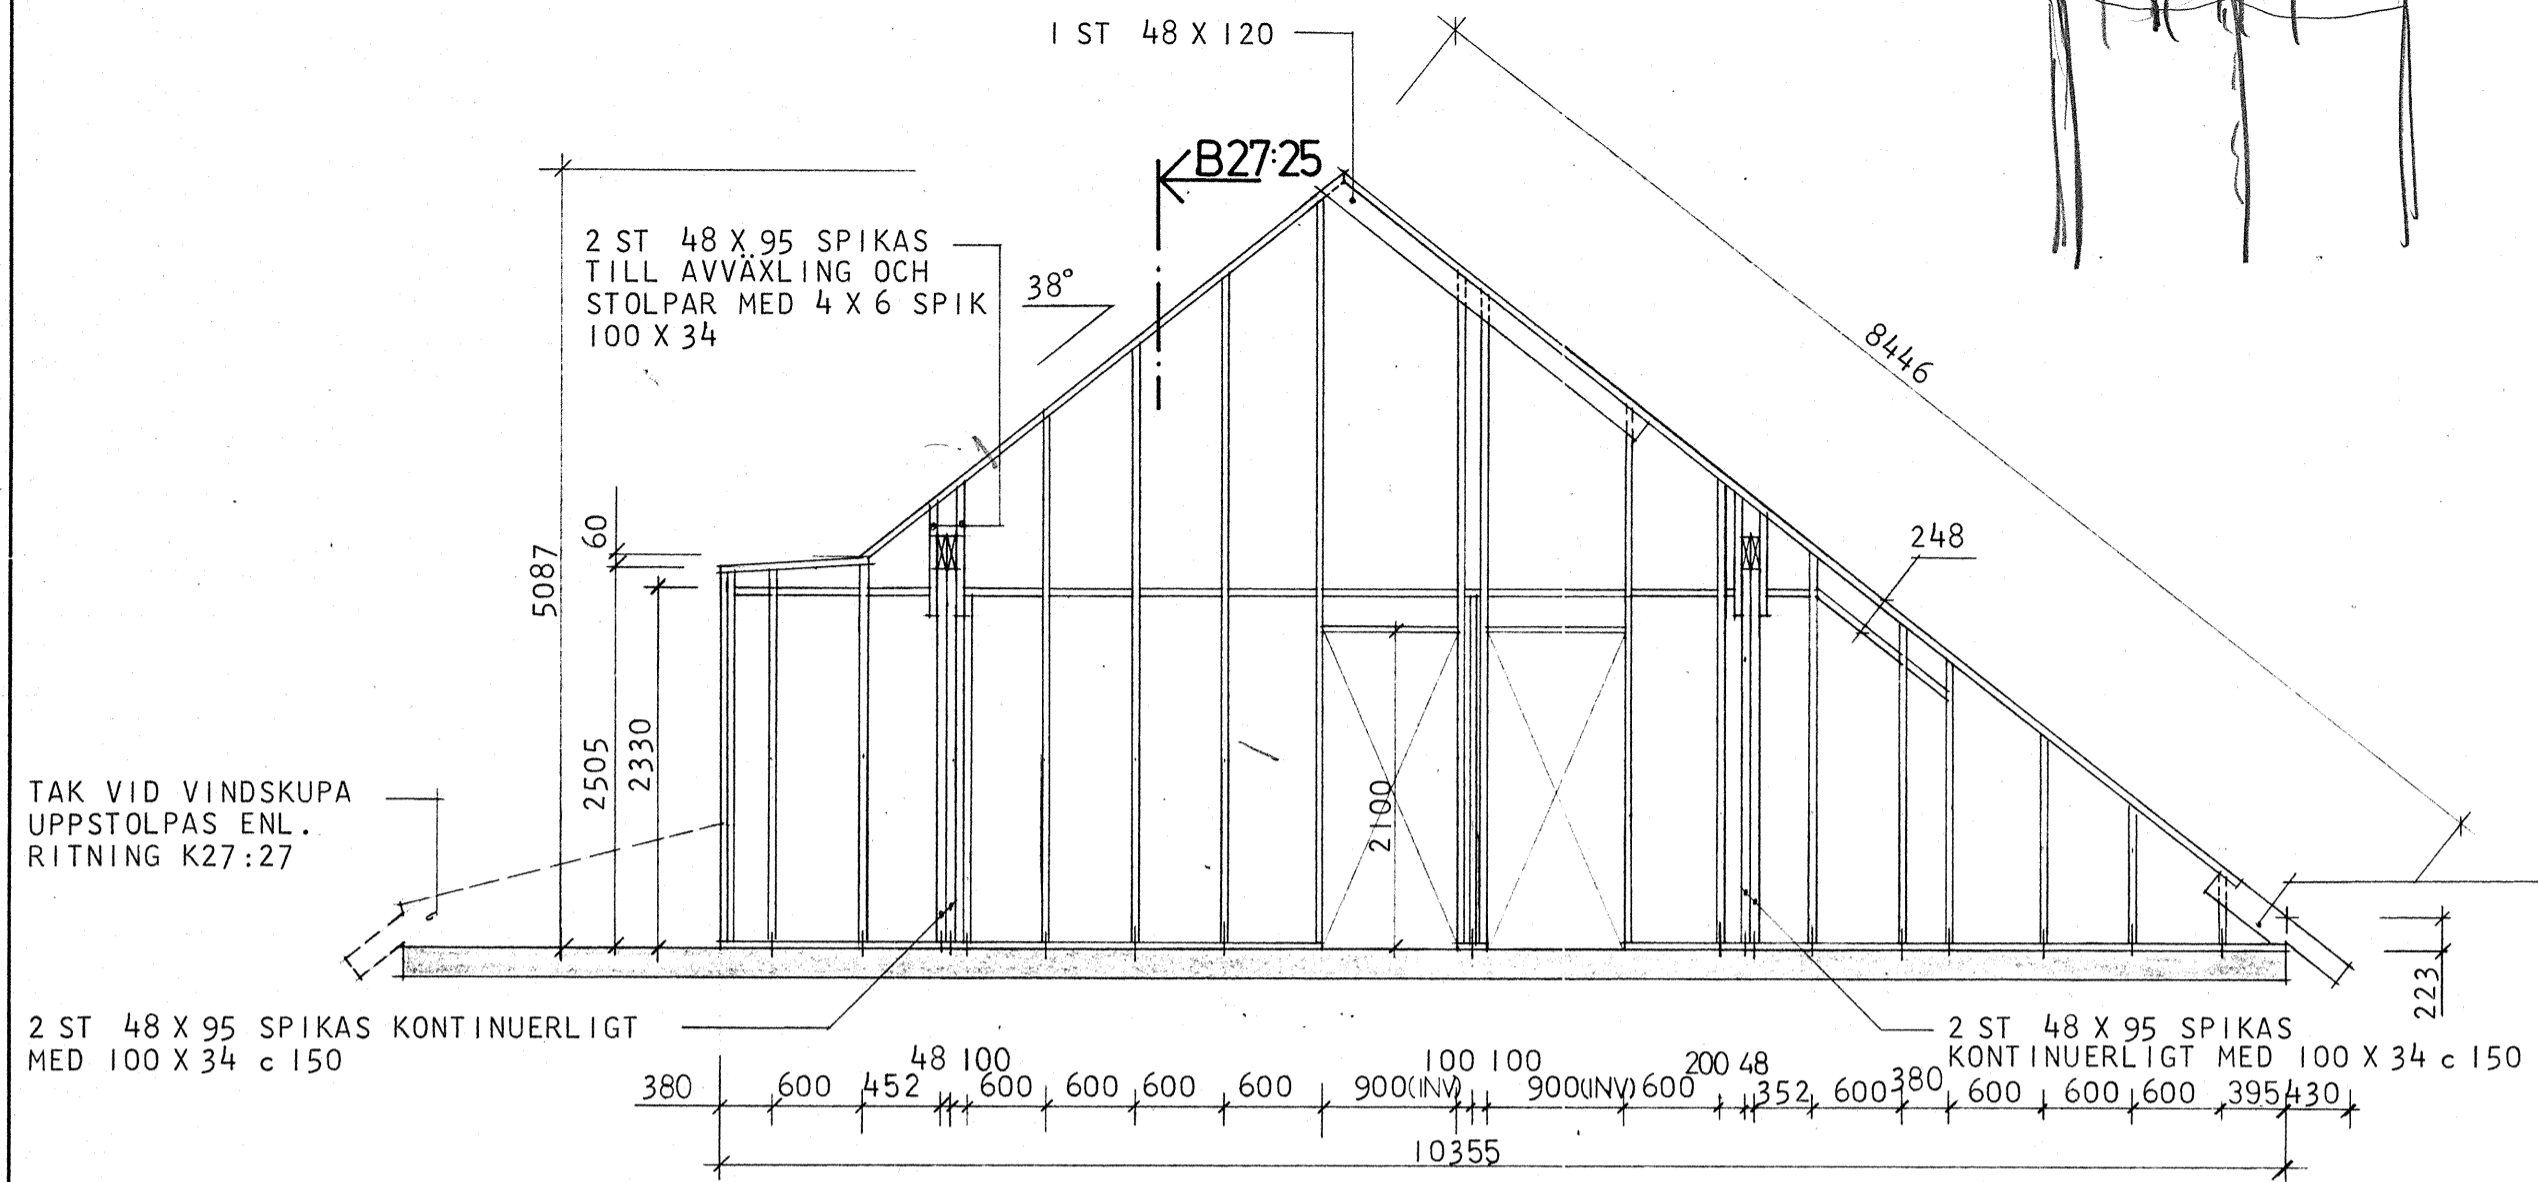

V7

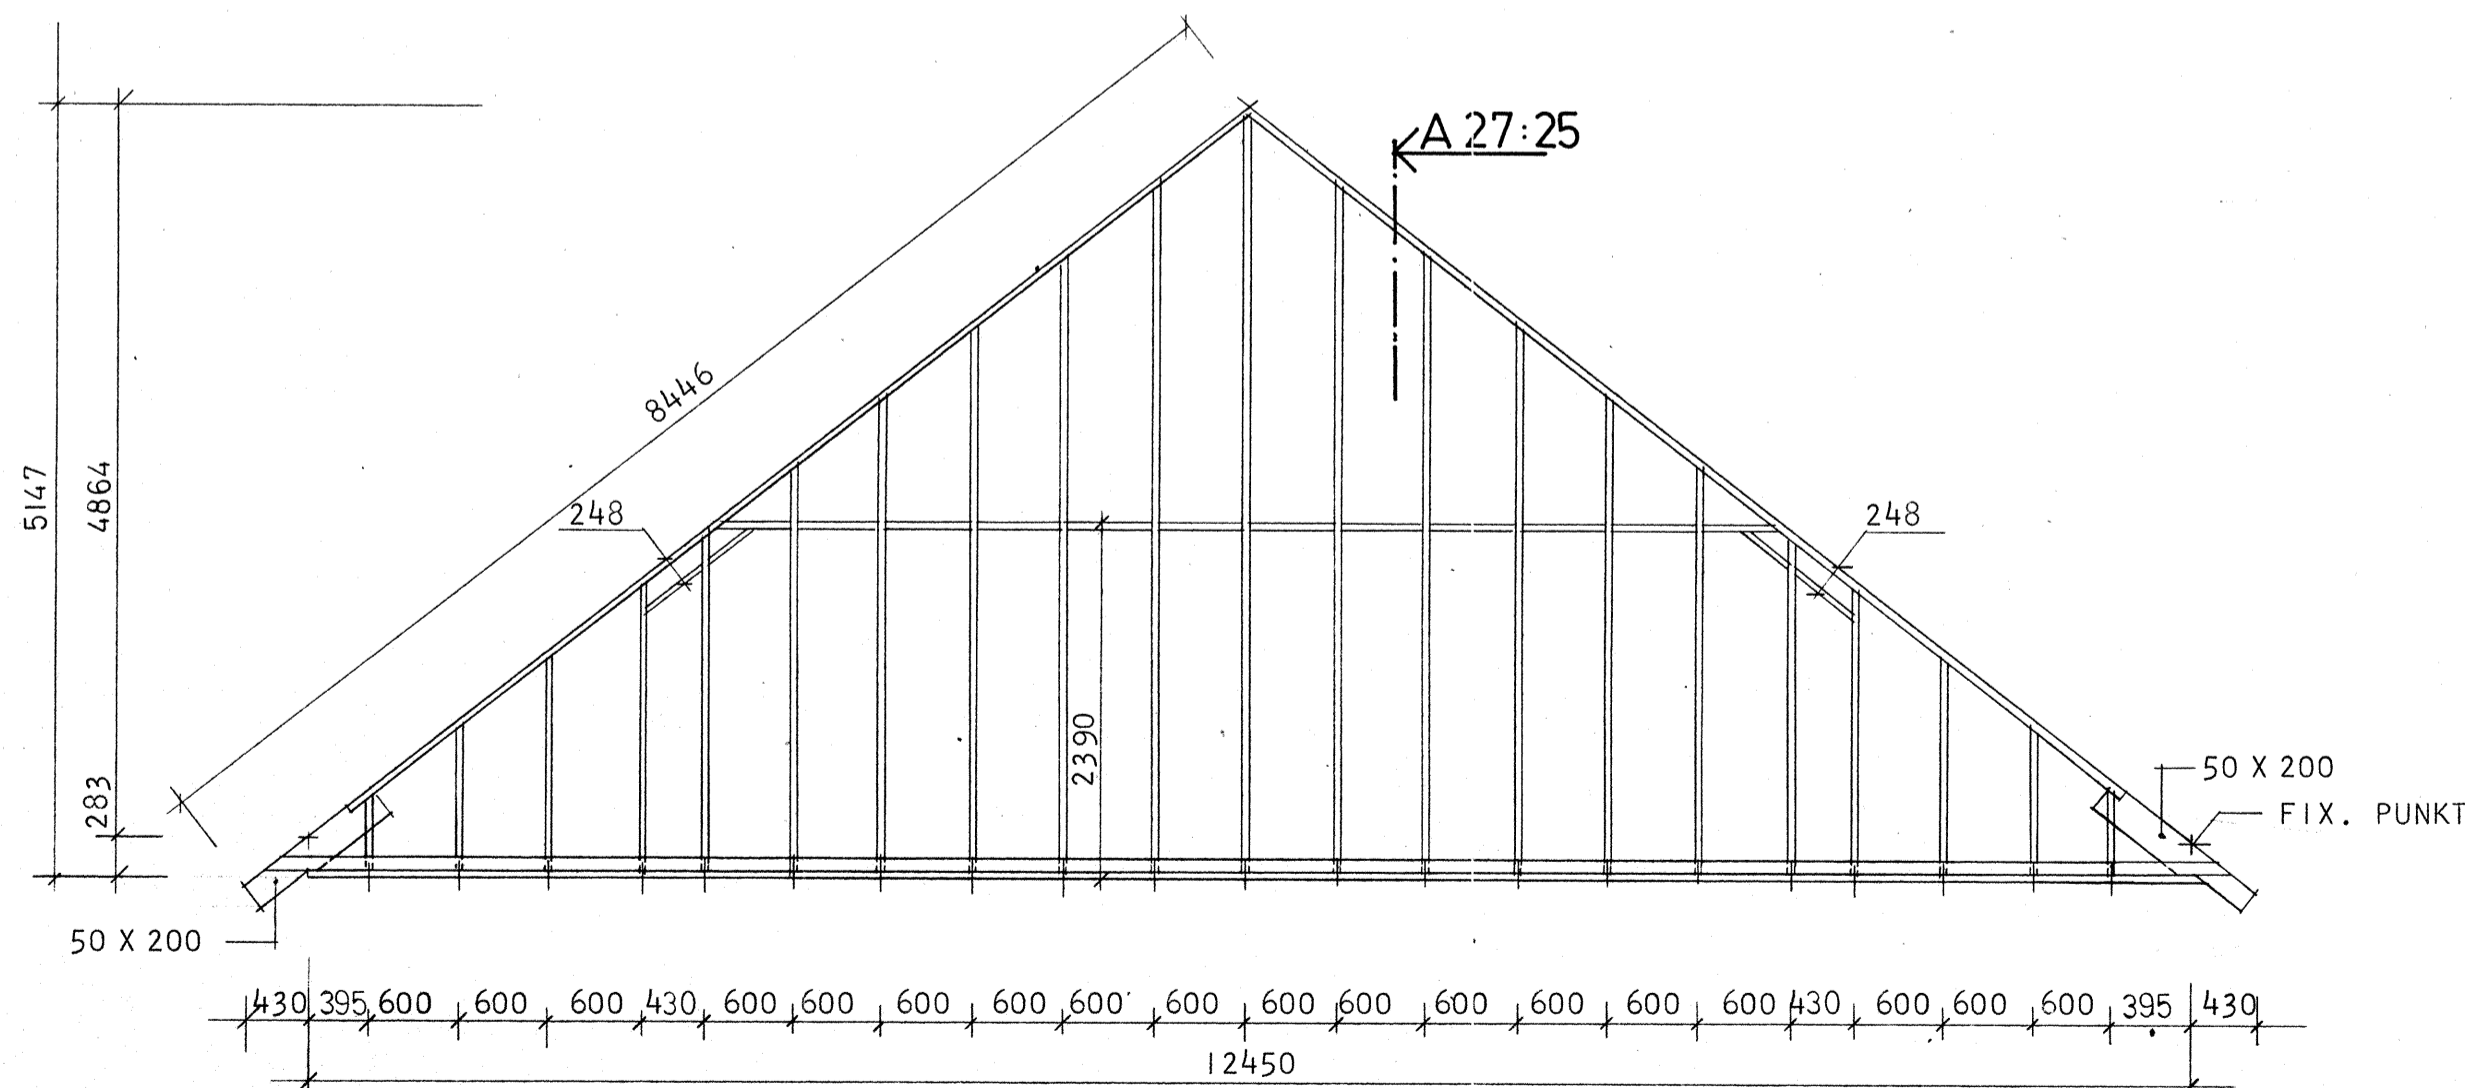

V8

**ARBETSRITNING**

<b>ByggStatik</b>		Reg	Ant	Avser	Sign	Datum
Uppsala Byggstatik AB - Konsulterande Ingenjörer 018/25 20 25 Murargatan 31 · 754 37 Uppsala		SMÅHUS I KV. BETAN OCH VITKÅLEN ÅRSTA, UPPSALA				
Handläggare HANS ERIKSSON	Ritad av AN	Granskad av		VÄGGELEVATIONER <b>HUS C</b>		
Datum 1974-04-10	Skala 1:50	Arbetsnummer 73027	Ritningsnummer K27:29	Reg		