


V5
- 1:50 -

A N V I S N I N G A R


VIRKESKVALITET: ÖVRIGT KONSTRUKTIONSVIRKE ENLIGT SBN - 67 DÄR EJ ANNAT ANGIVES.

VIRKESDIMENSIONER: 36 X 70 DÄR EJ ANNAT ANGIVES

MÄTTSÄTTNING AVSER CENTRUM STOLPE

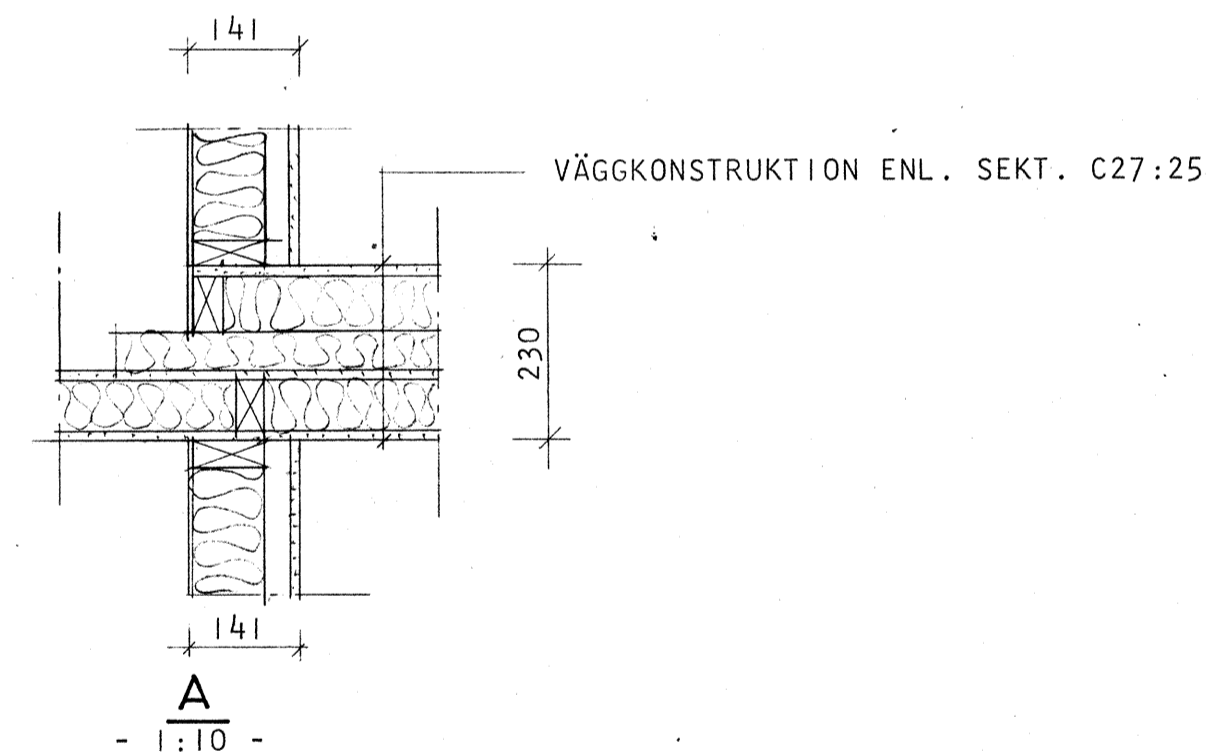

A
- 1:10 -

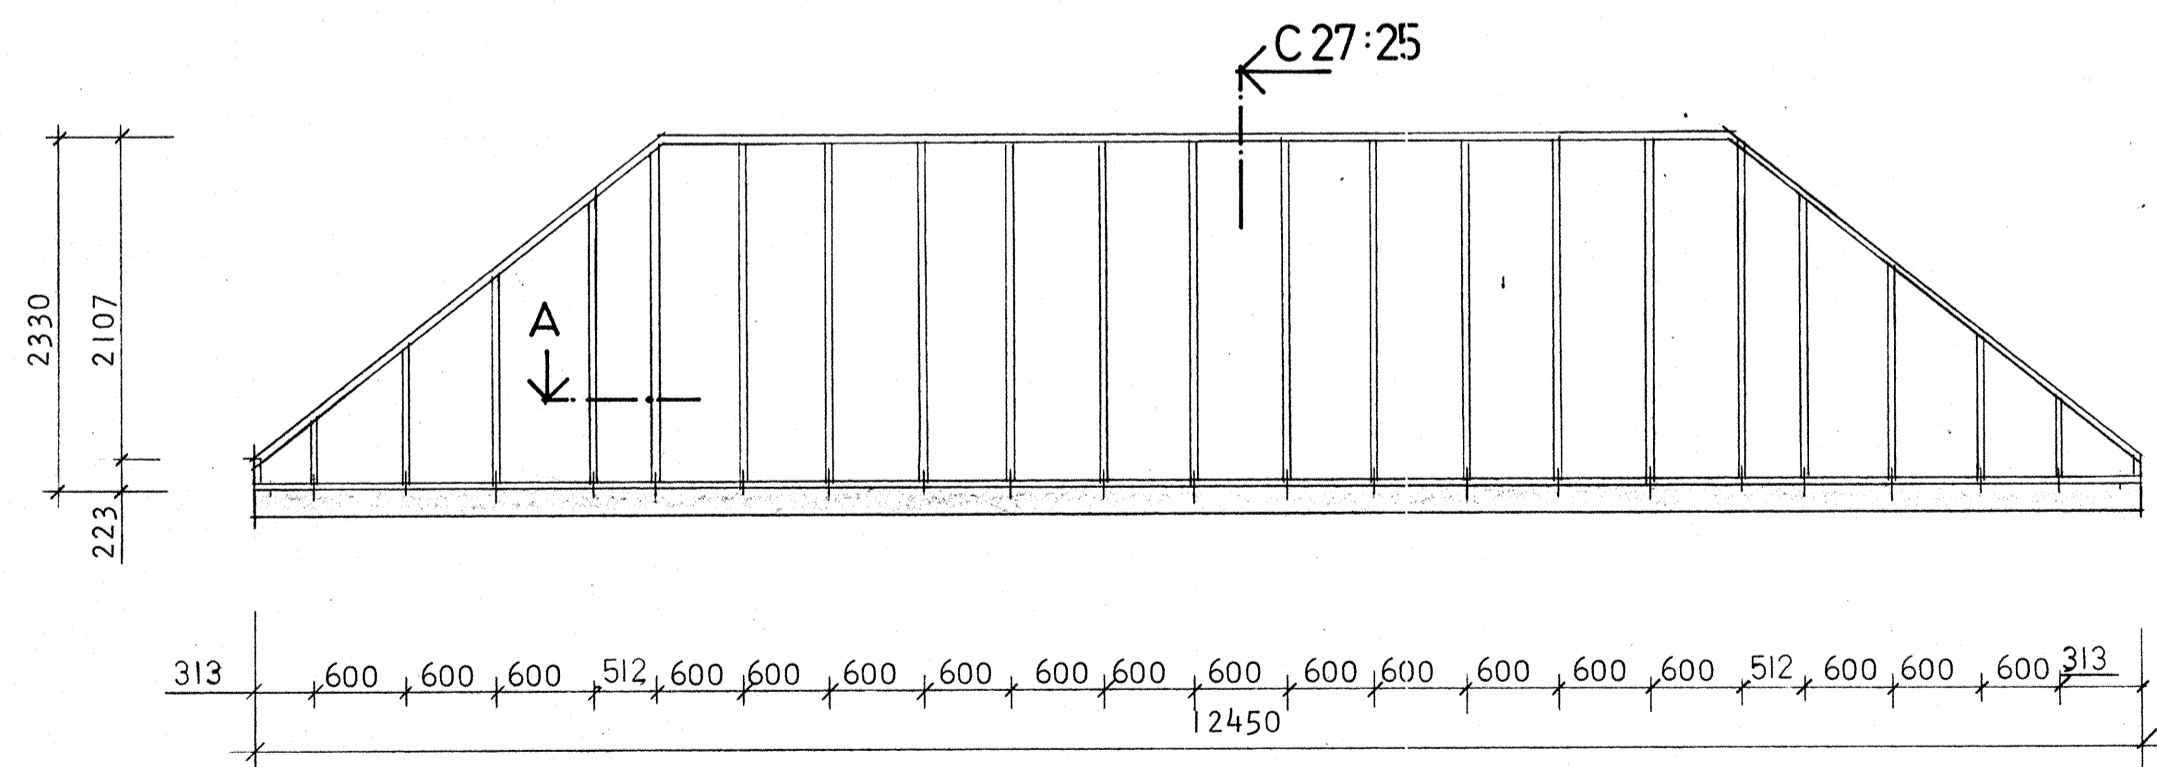

V6
- 1:50 -

ARBETS-RITNING

ByggStatik		Reg	Ant	Avser	Sign	Datum	
Uppsala Byggstatik AB • Konsulerande Ingenjörer 018/25 20 25 Murargatan 31 • 754 37 Uppsala		SMÅHUS I KV. BETAN OCH VITKÅLEN ÅRSTA, UPPSALA					
Handläggare HANS ERIKSSON	Ritad av AN	Granskad av		VÄGGELEVATIONER			
Datum 1974-04-10	Skala 1:50, 1:10	Arbetsnummer 73027	Ritningsnummer K 27:28	HUS C			