
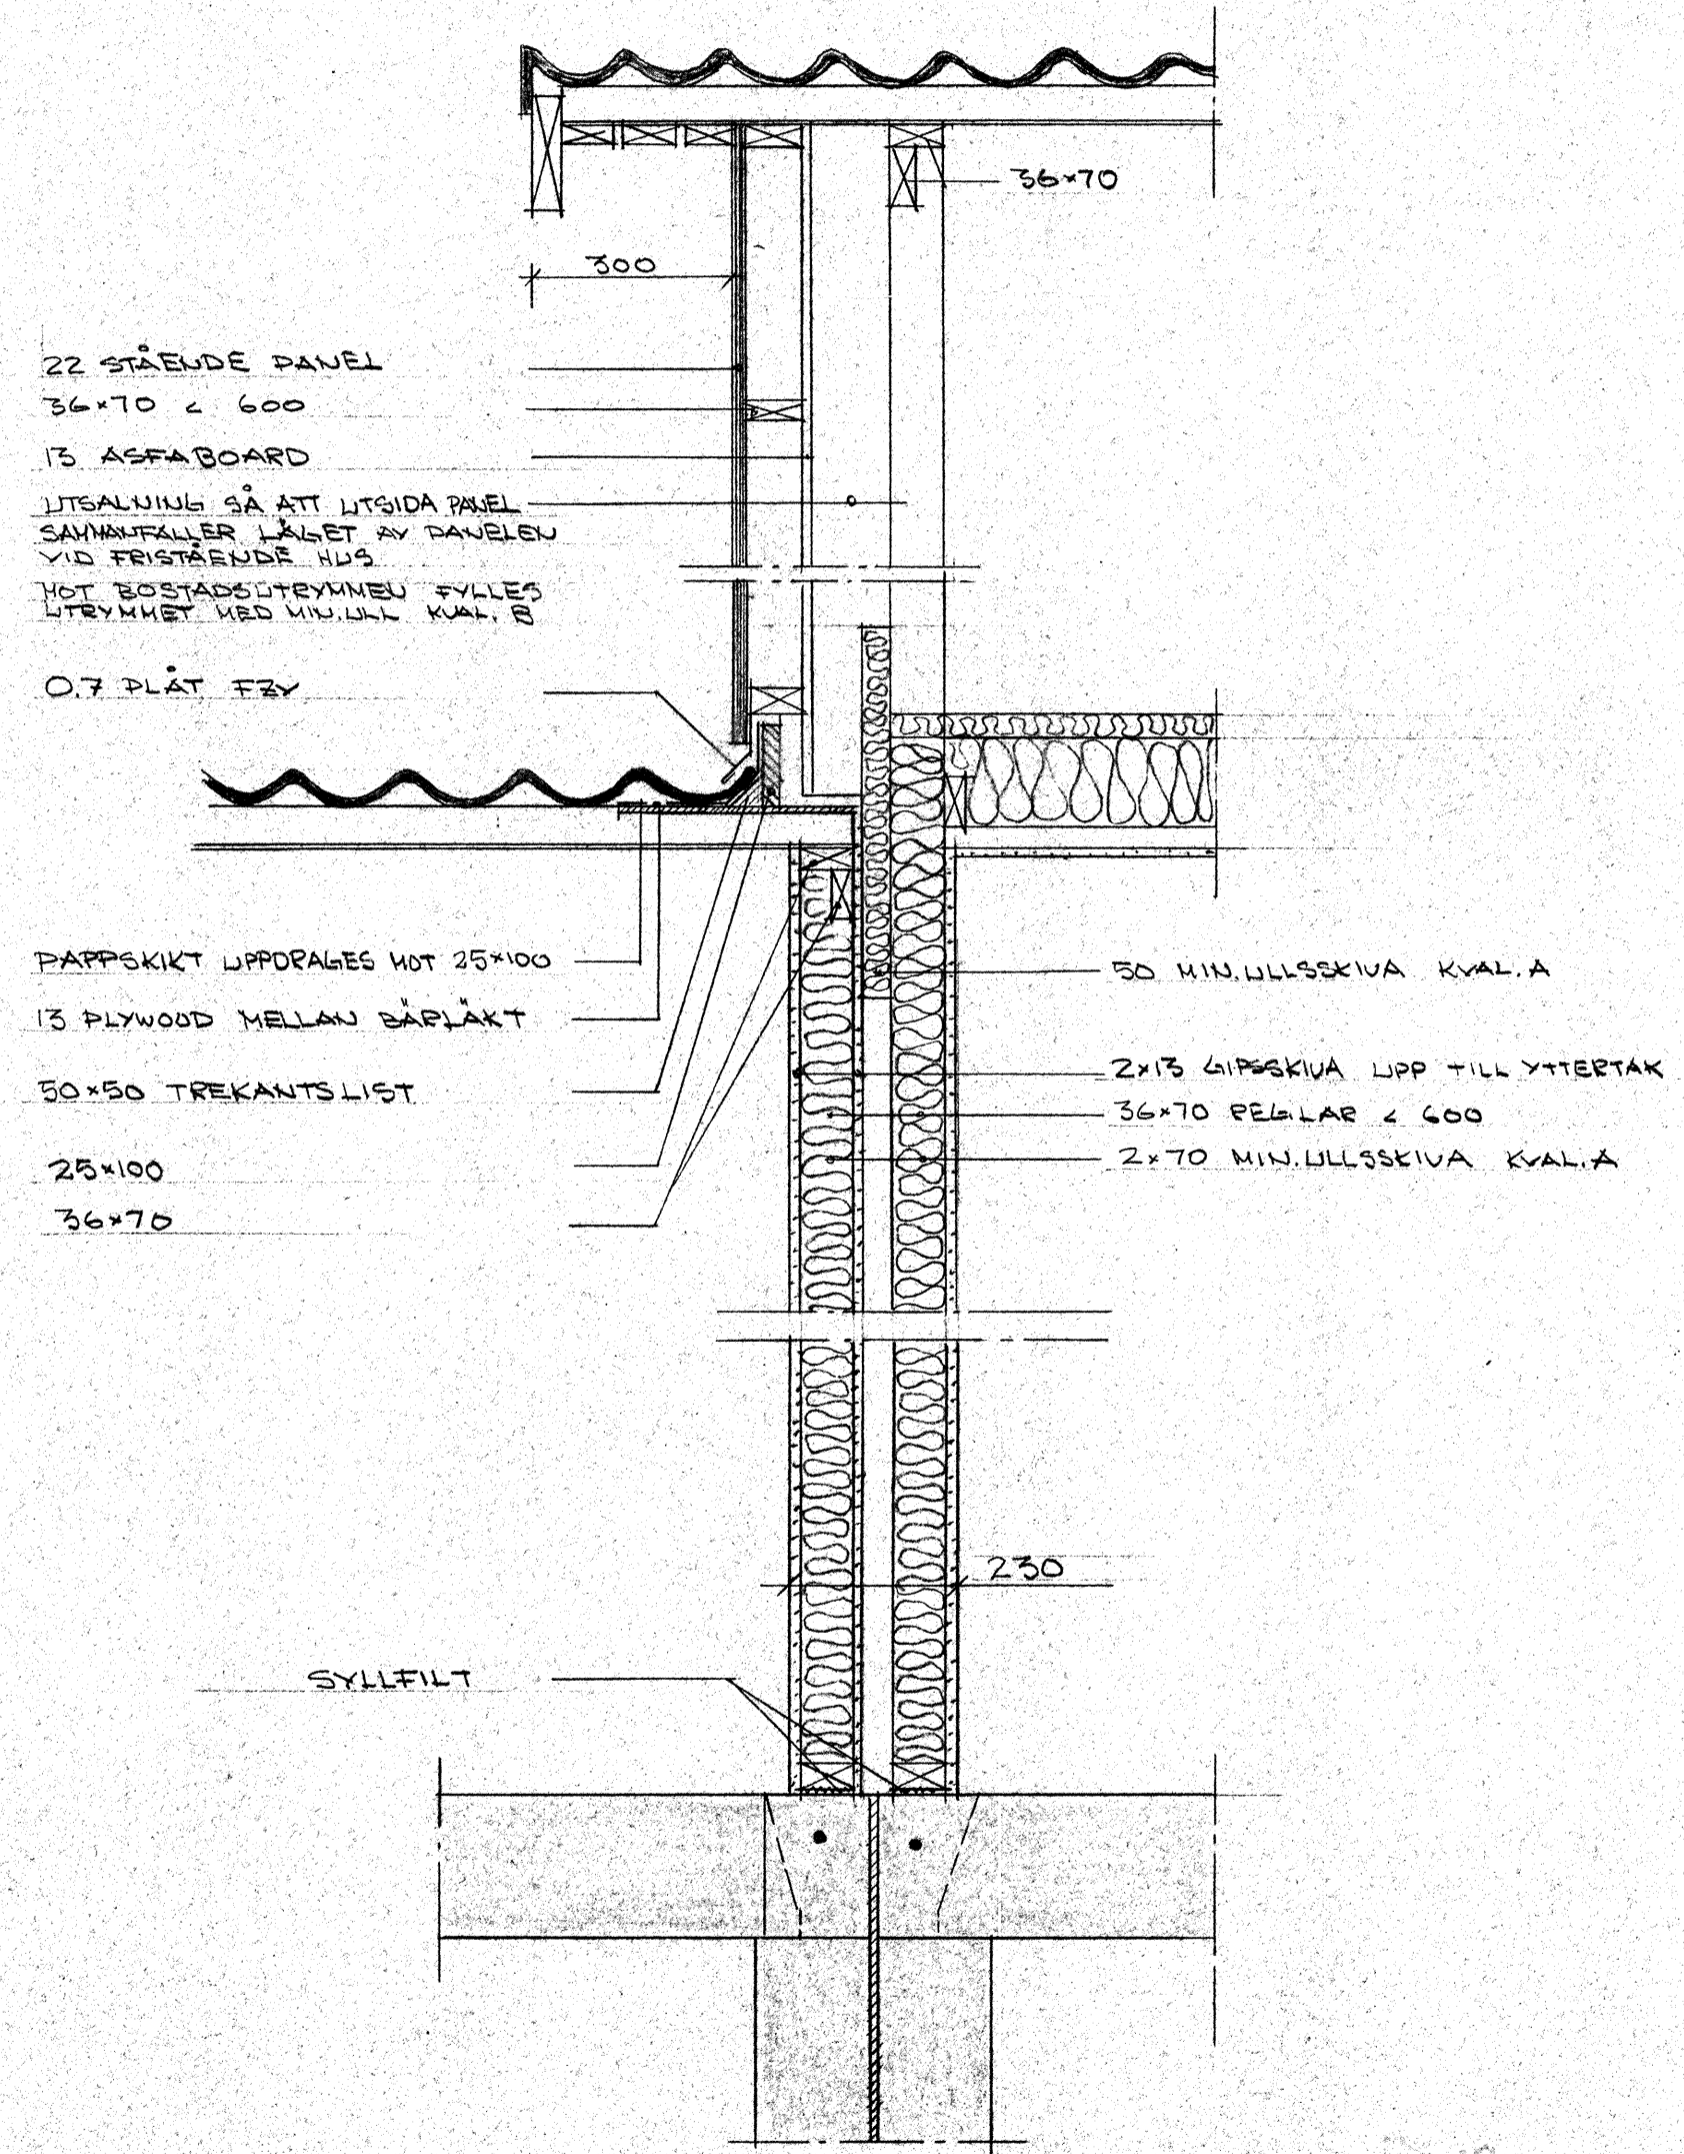


2138.29
21302830

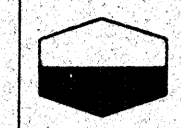

ARBETS RITNING

6.12.75
5.2.76 16.2.76

ByggStatik			Reg	Ant	Avser	Sign	Datum
Uppsala Byggstatik AB - Konsulterande ingenjörer 018/25 20 25 Murargatan 31 - 754 37 Uppsala							
Handläggare H. ERIKSSON	Ritad av AN	Granskad av					
Datum 1975-01-17							
Skala 1:10		Arbetsnummer 73027	Ritningsnummer K 27.30	Reg			

SMÅHUS I KV. BETAN I VIKÅLEN
ÄRSTA UPPSALA
DILATATION I VINDERLÅN
MELLAN HUS G1 OCH G2