



**A**


FÖRANKRING AV TAKSTOL VID AVVÄXLING SE C27:14

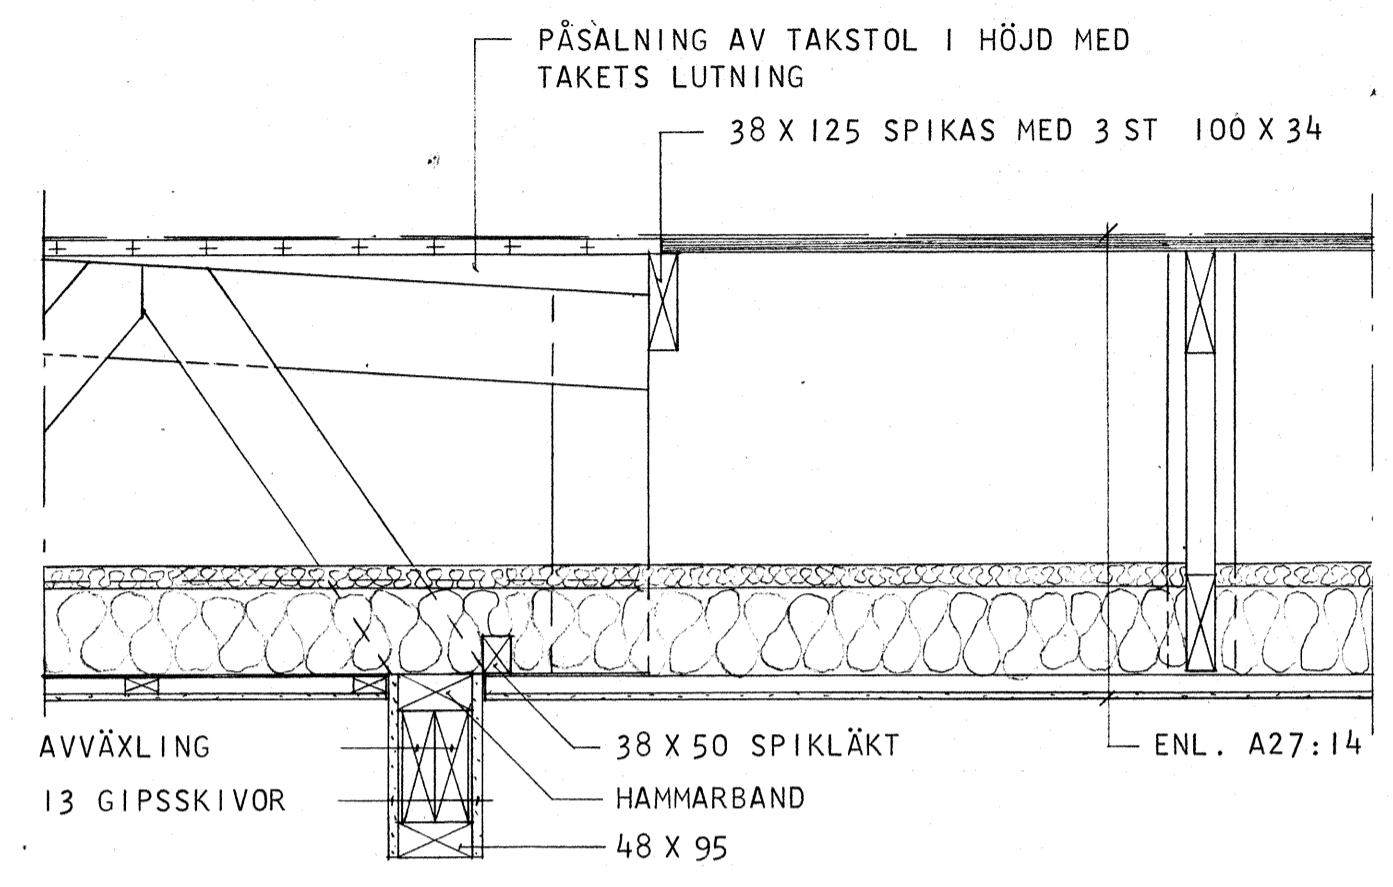

**B**

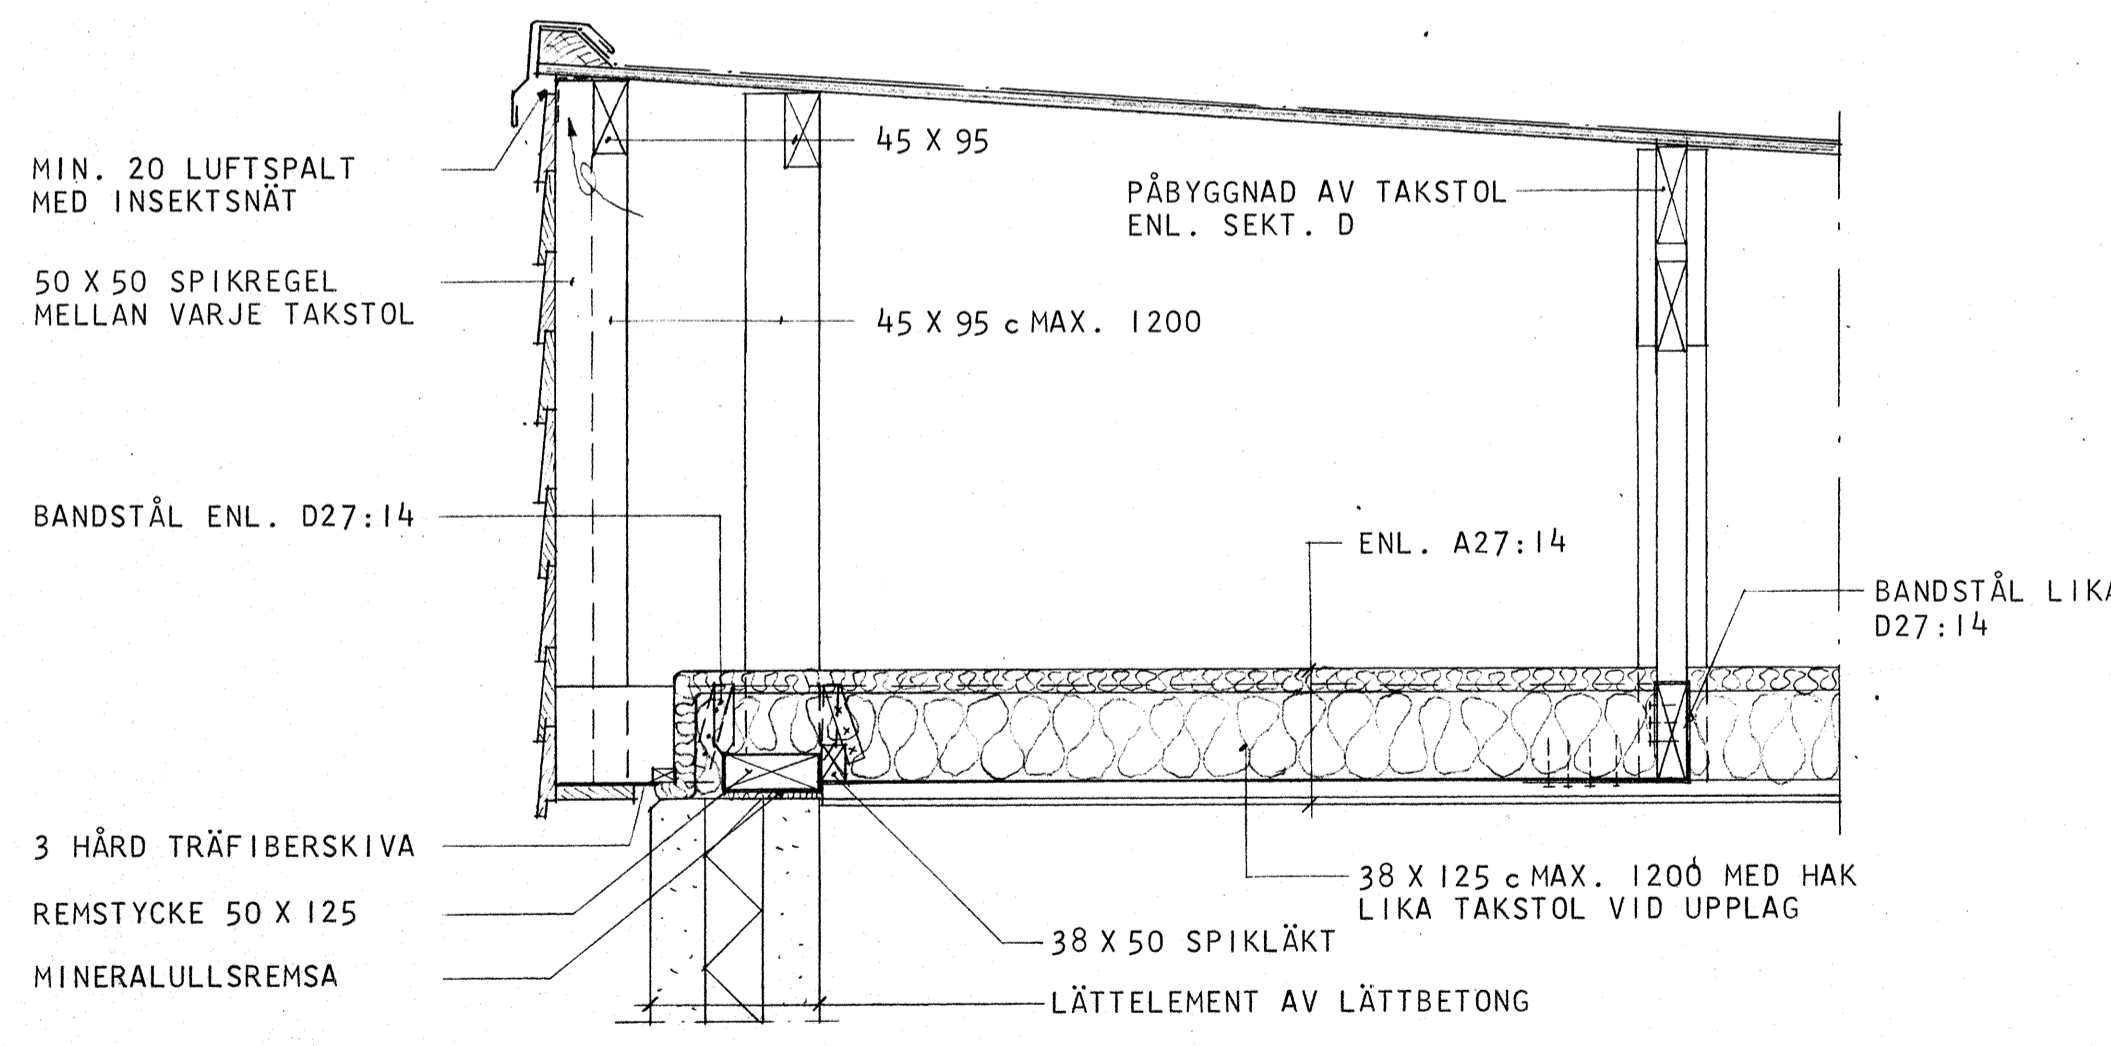

**C**

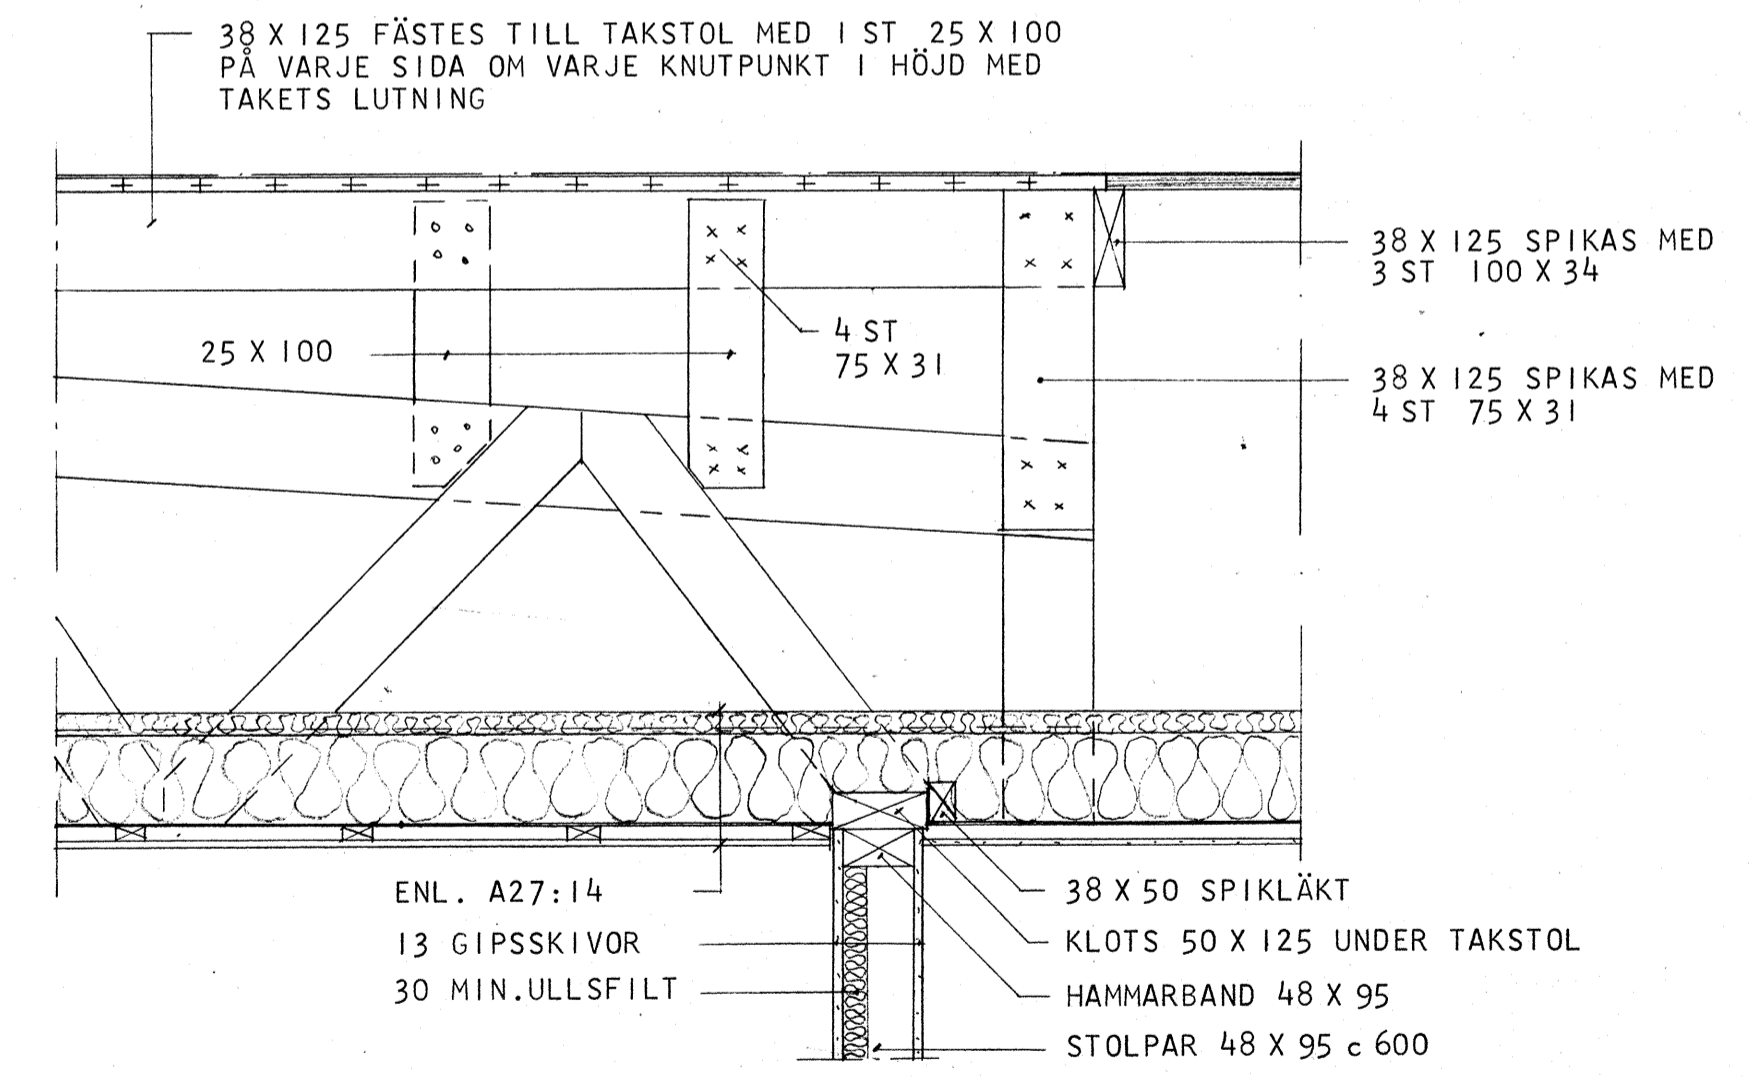

**D**

# ARBETSRITNING

<b>ByggStatik</b>			Reg	Ant	Avser	Sign	Datum	
Uppsala Byggstatik AB • Konsulerande ingenjörer 018/25 20 25 Murargatan 31 • 754 37 Uppsala			SMÅHUS I KV. BETAN OCH VITKÅLEN ÅRSTA, UPPSALA					
Handläggare	Ritad av	Granskad av	TAKDETALJER HUS B, D, E, Es					
HANS ERIKSSON	HE		Skala	Arbetsnummer	Ritningsnummer	Reg		
Datum	1974-04-22 <i>Hans Eriksson</i>		1:10	73027	K27:15			