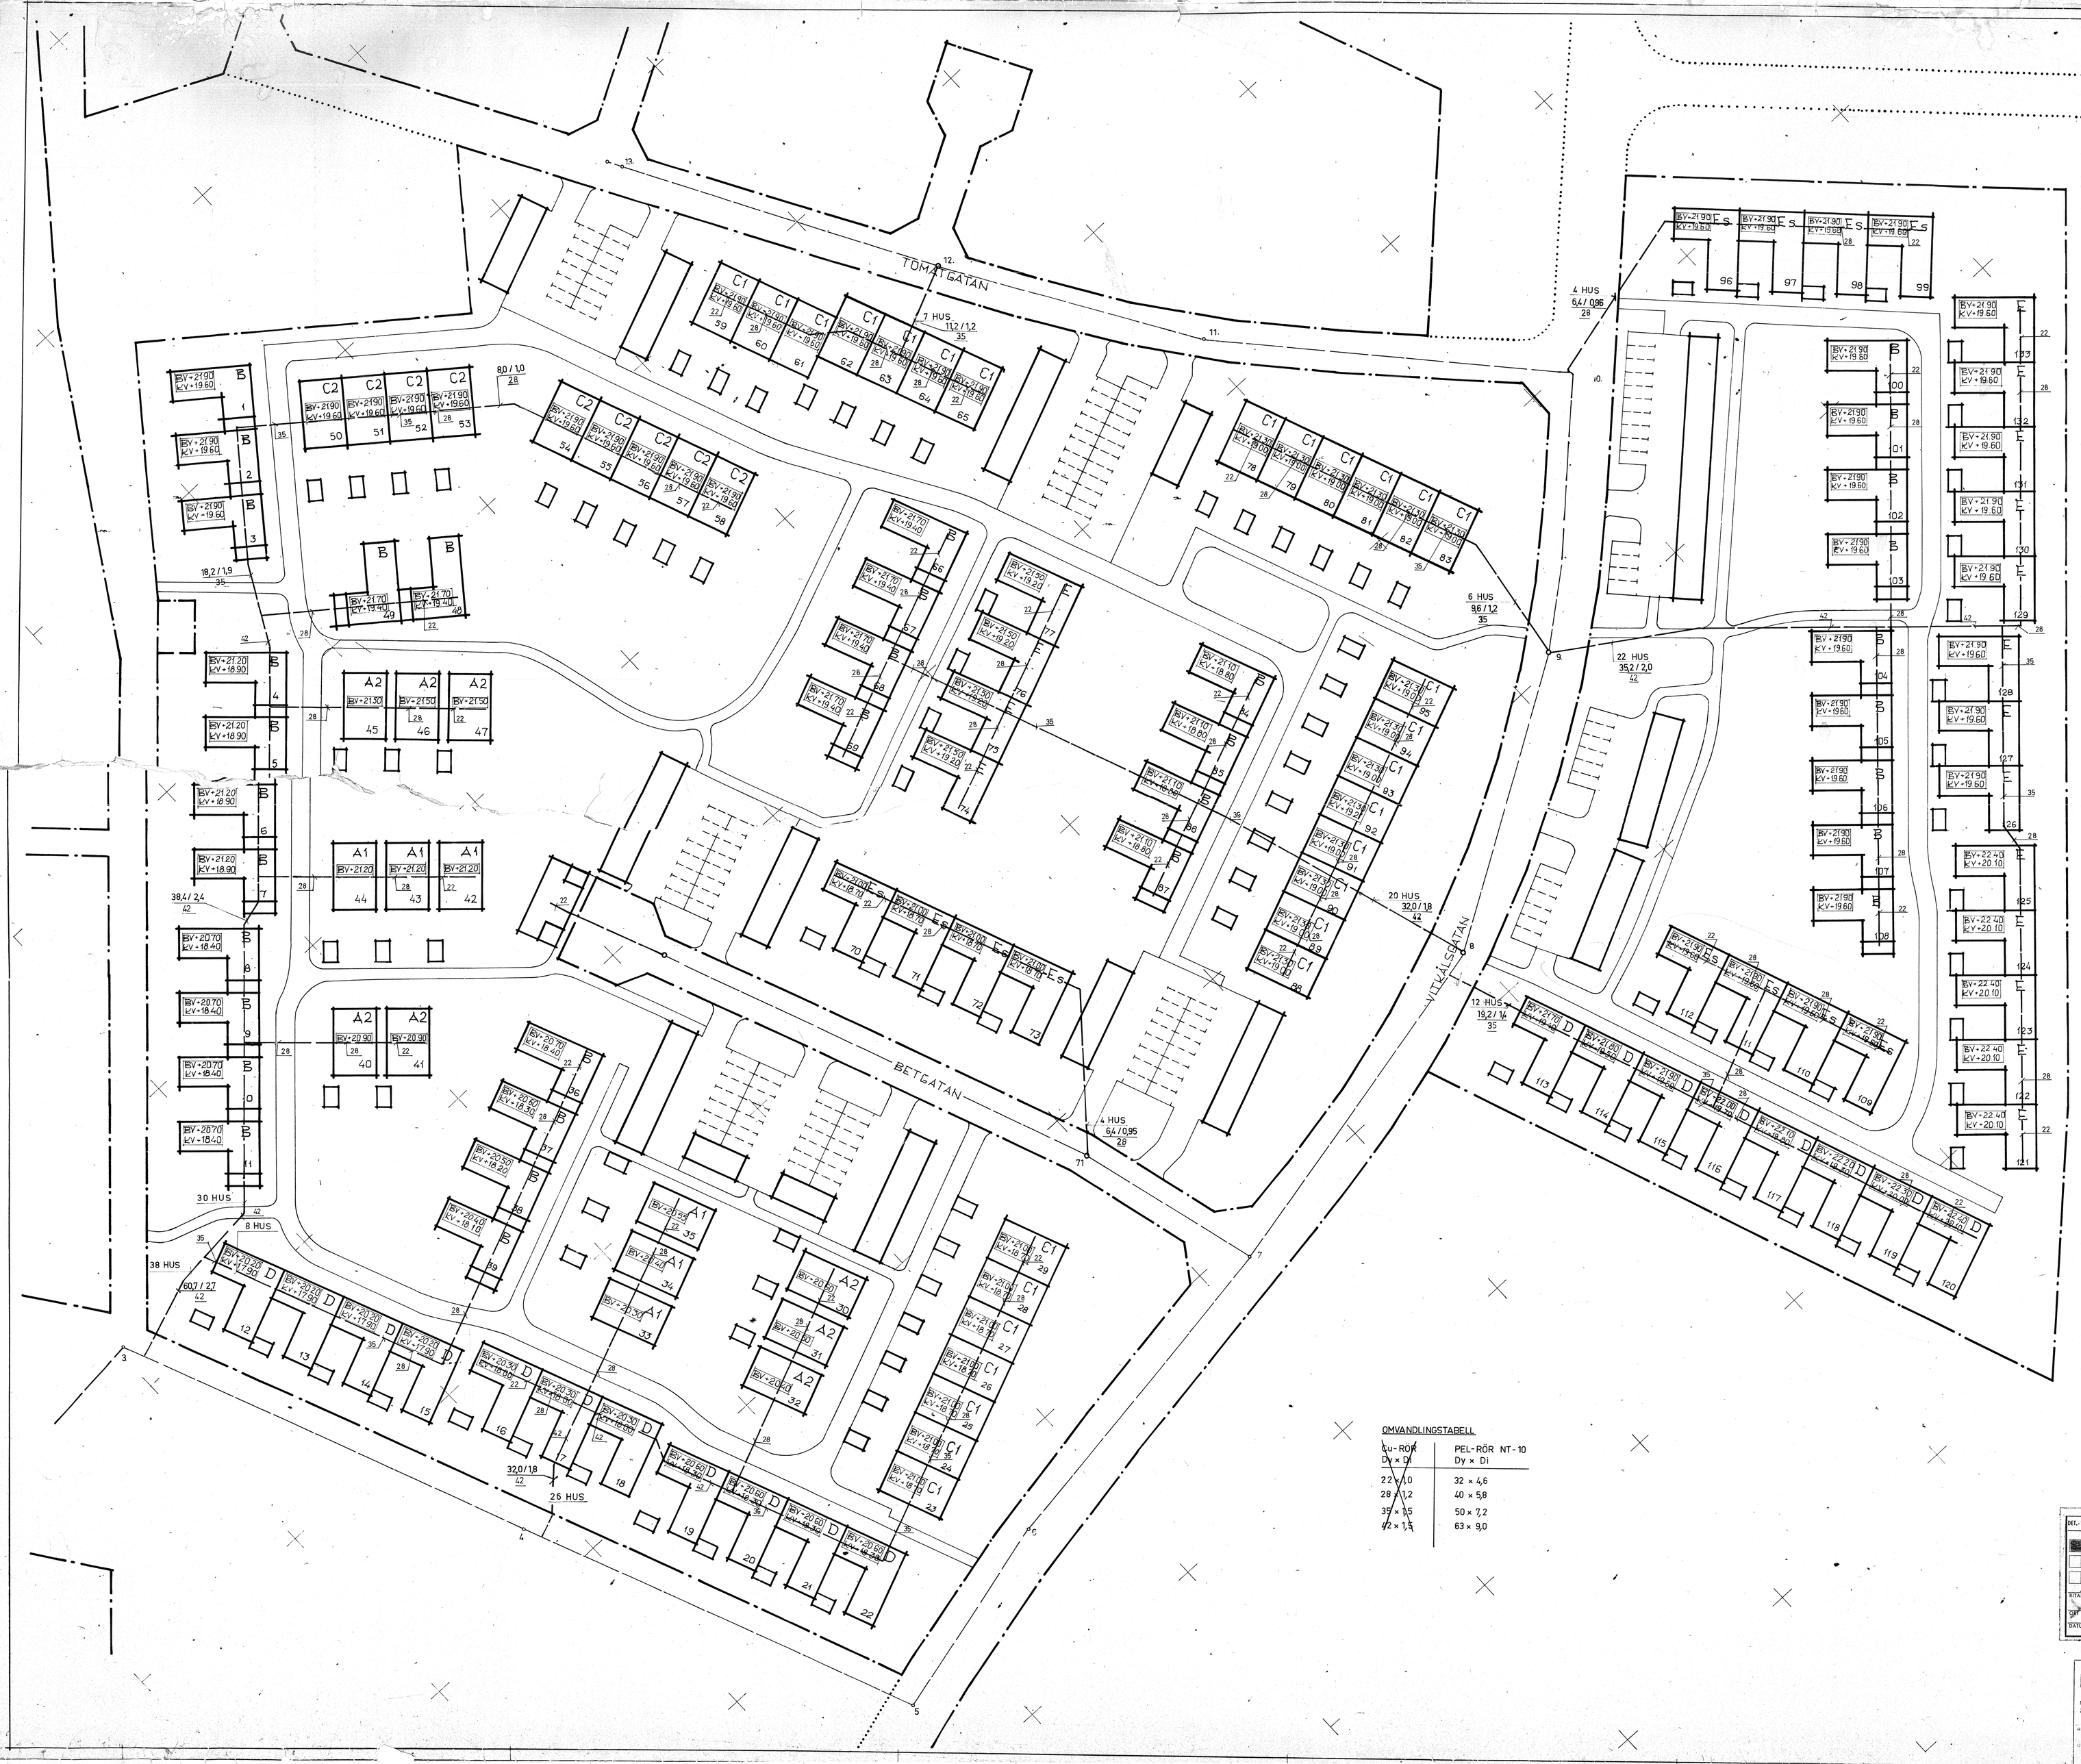

AB SKANSKA CEMEN...
BYGGNADSAVDELNI...
GAVLE – UPPSALA
TEL. 026 18 04 50 – 018/10 22 40

TEXTFÖRKLARINGAR

NORMFLÖDE / SANNOLIKT FLÖDE
RÖR DIM. UTV. Cu-RÖR

OMVANDLINGSTABELL

Cu-RÖR Dy × Di	PEL-RÖR NT-10 Dy × Di
22 × 1,0	32 × 4,6
28 × 1,2	40 × 5,8
35 × 1,5	50 × 7,2
42 × 1,5	63 × 9,0

ARBETSRITNING

DET.-NR	ANT.	BENÄMNING	MATERIAL	MOD.-NR ÄMNE DIMENSION	ANM.
■		CALOR-CELSIUS ANDERSSONS VÄRME	KALLVATTENLEDNINGAR UTOMHUS		

RITAD AV: [signature] KONSTR. AV: [signature] GRANSKAD AV: [signature]
SKALA 1:400
ORT SOLNA
DATUM 21.12.73
ARBETSNUMMER 3006:143
RITNINGSNUMMER 1
REV.

REV | ANT | REVIDERINGEN AVSER | SIGN | DATUM

NOARK
NOARK ARKITEKTKONTOR AB STORGATAN 28 A
753 31 UPPSALA TELEFON VAXEL 018 10 01 20

KV. BETAN o VITKÅLEN
ÅRSTA, UPPSALA

RITAD GRANSKAD
SKALA 1:400
UPPSALA DEN
ARBETSNUMMER 182 · 58
RITNINGSNUMMER
REV.