


ANVISNINGAR
SE RITNING K 23:41

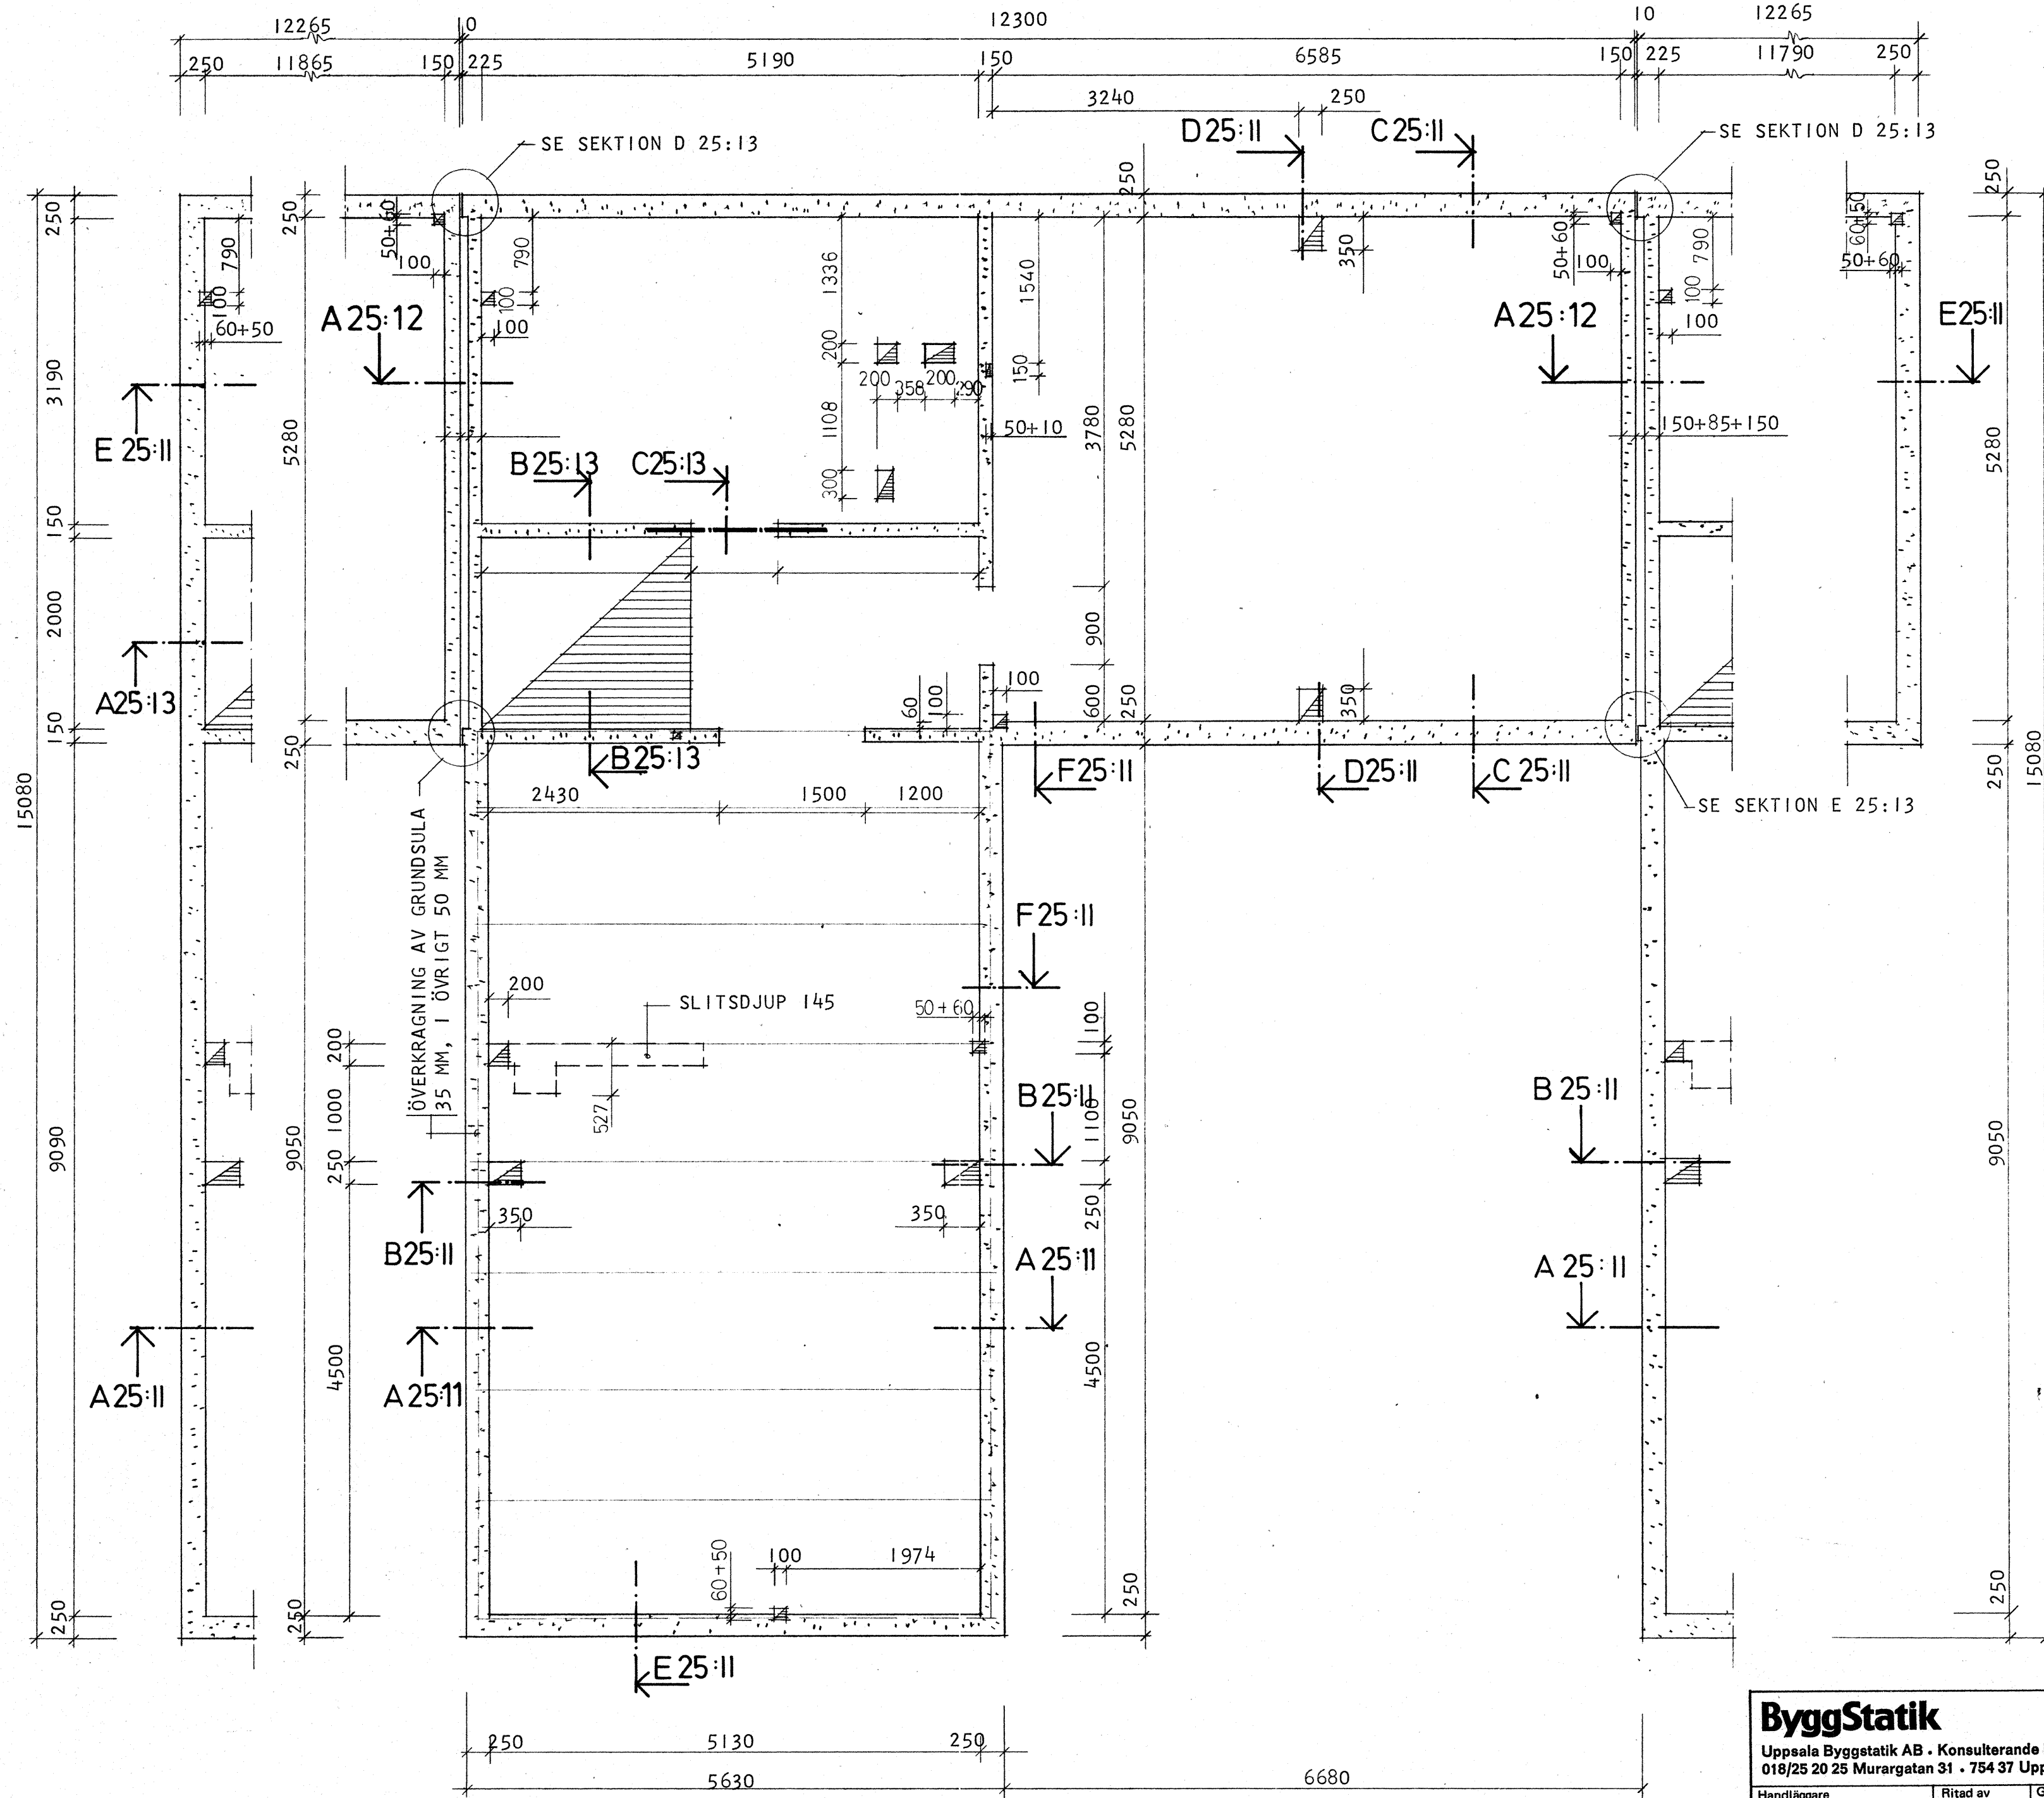

ARBETSRITNING

ByggStatik		Reg Ant Avser		Sign Datum	
Uppsala Byggstatik AB • Konsulterande Ingenjörer 018/25 20 25 Murargatan 31 • 754 37 Uppsala		SMÅHUS I KV. BETAN OCH VITKÅLEN ÅRSTA, UPPSALA		KÄLLARPLAN	
Handläggare H. ERIKSSON	Ritad av A. N.	Granskad av		HUS E	
Datum 1974-02-21	Skala 1:50		Arbetsnummer 73027	Ritningsnummer K 23:51	Reg

Pen-Tex ritfilm, av Statens Provingsanstalt godkänt ritunderlag
Seasaprint Aktiefabrik, Malmö.