


ANVISNINGAR
SE RITNING K 23:41

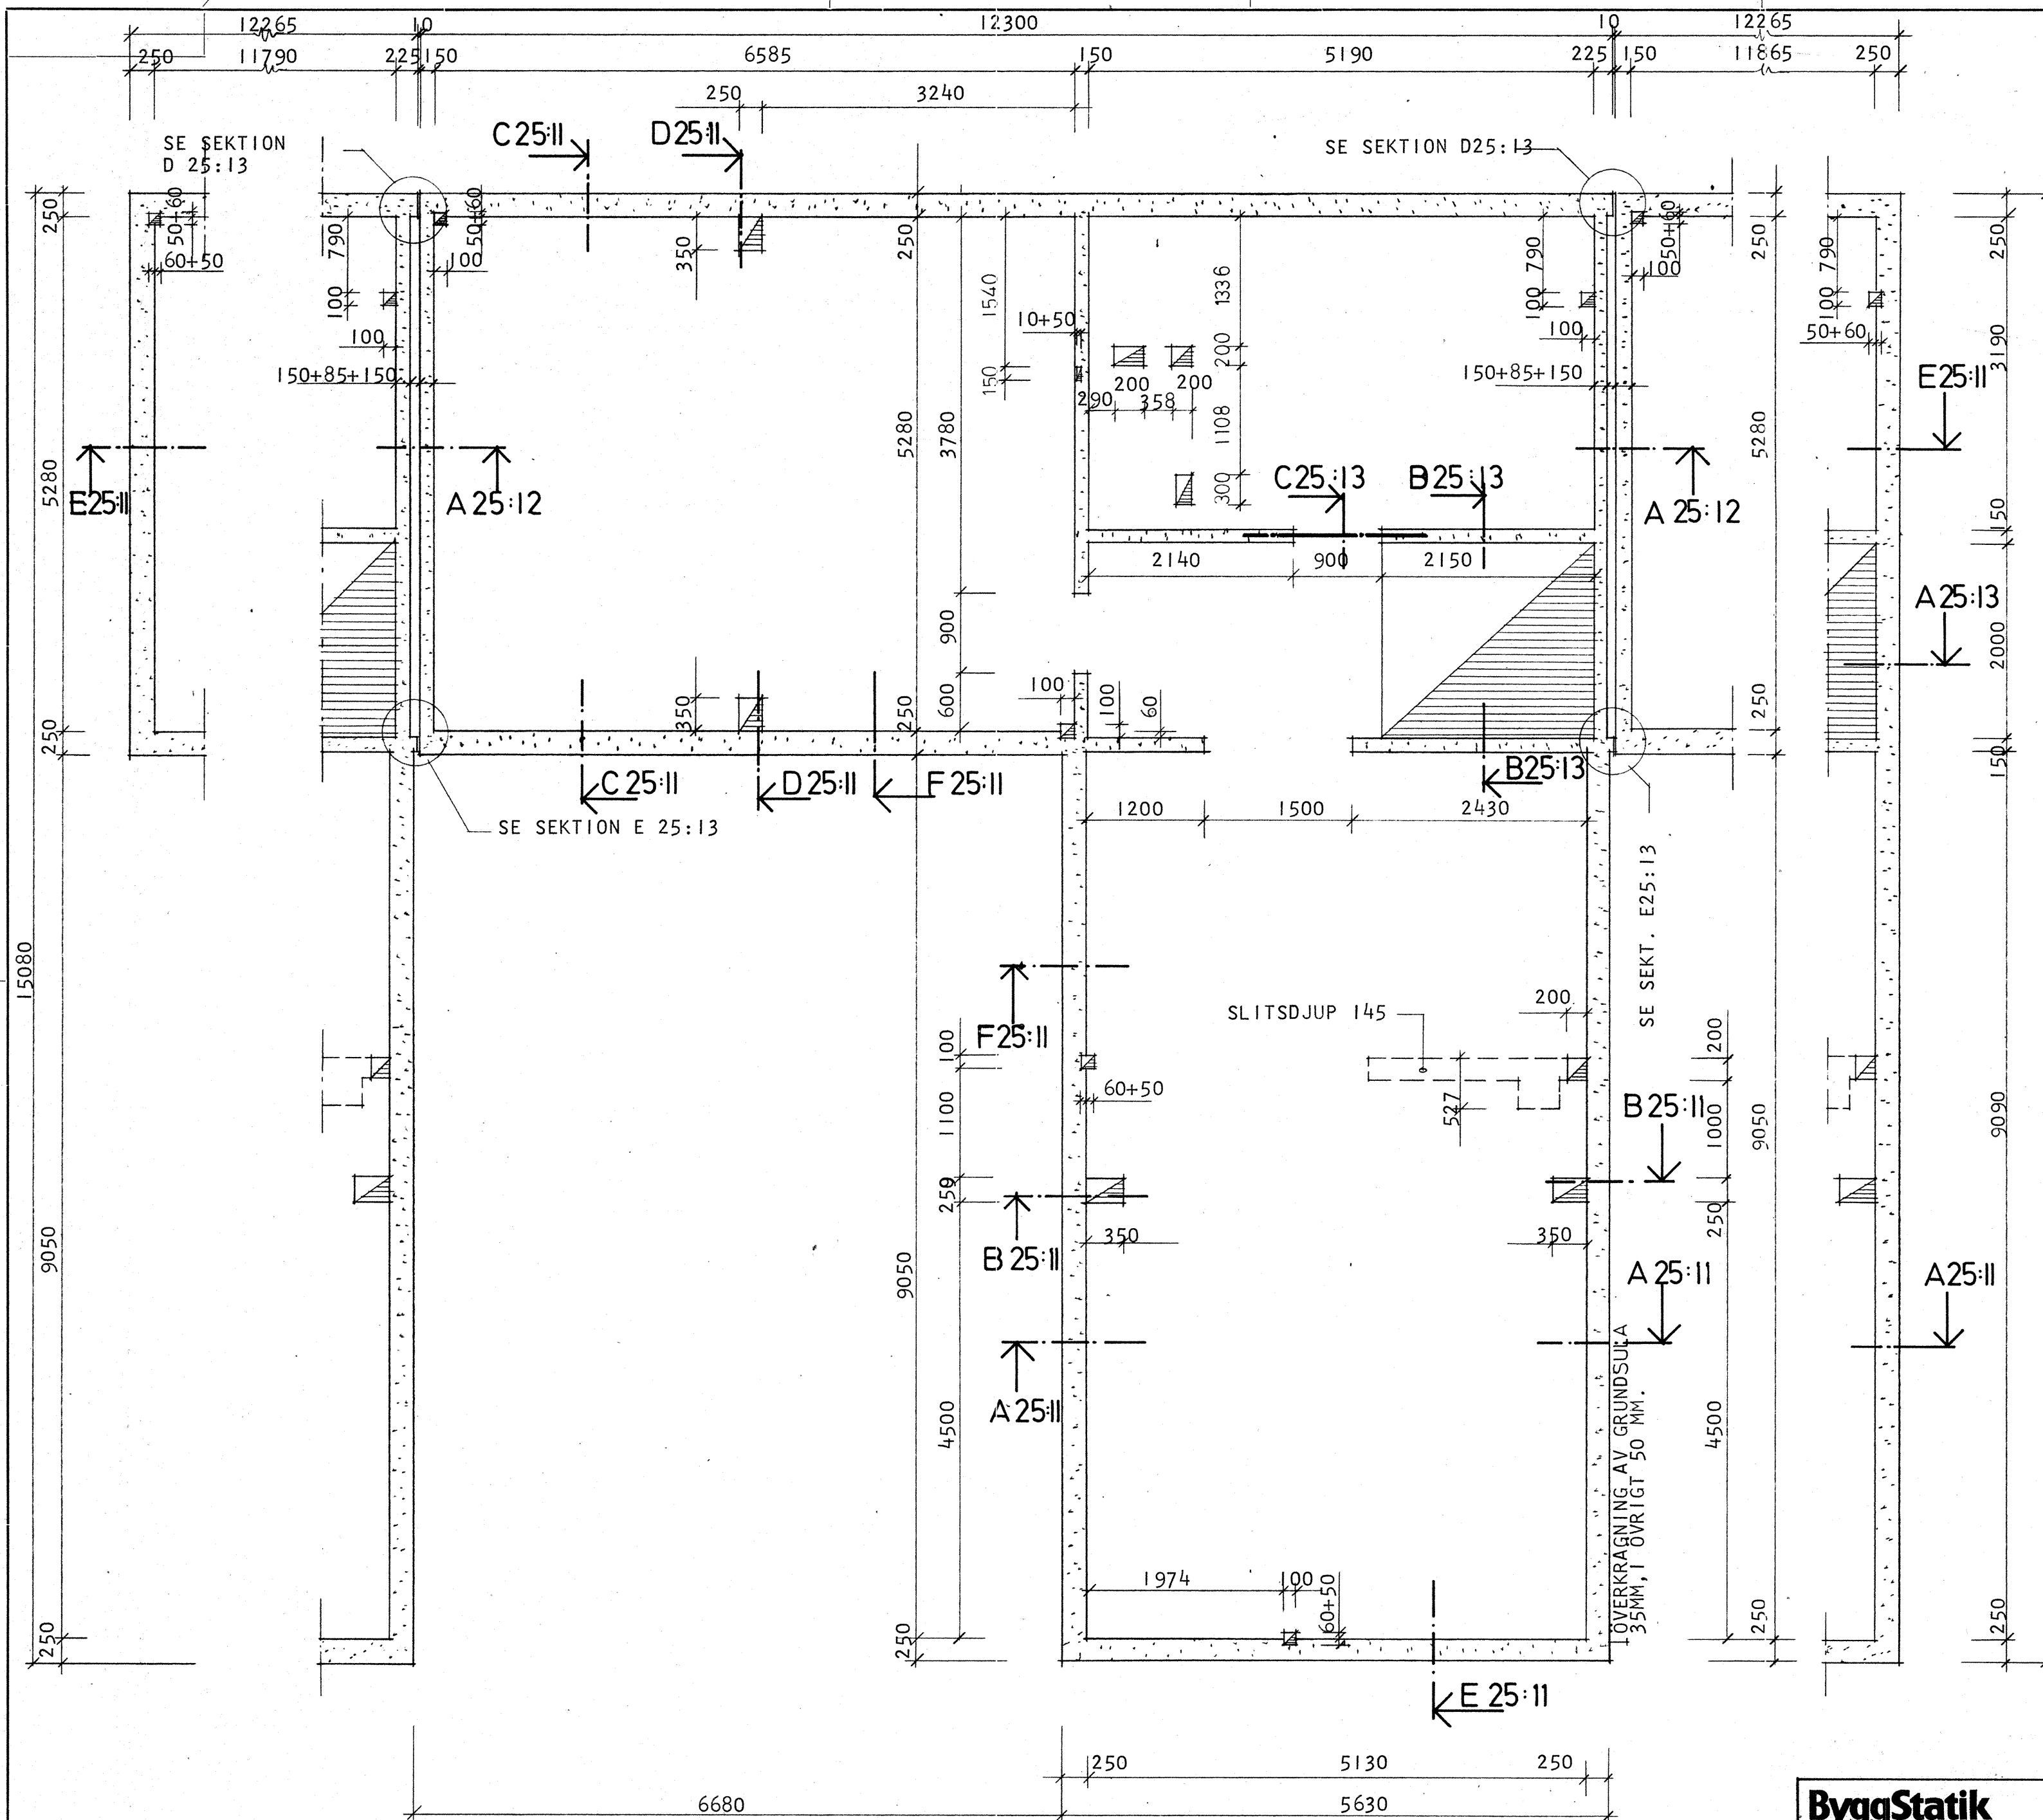

ARBETS-RITNING

ByggStatik			Reg	Ant	Avser	Sign	Datum	
Uppsala Byggstatik AB • Konsulerande ingenjörer 018/25 20 25 Murargatan 31 • 754 37 Uppsala			SMÅHUS I KV BETAN OCH VITKÅLEN ÅRSTA, UPPSALA					
Handläggare H. ERIKSSON	Ritad av A. N.	Granskad av	KÄLLARPLAN		HUS Es			
Datum 1974-02-21	Skala 1:50	Arbetsnummer 73027	Ritningsnummer K 23:61	Reg				