AB SKÅNSKA CEMENTGJUTERIET
BYGGNADSAVDELNINGEN
GÄVLE — UPPSALA
TEL. 026 18 04 50 — 018/10 22 40

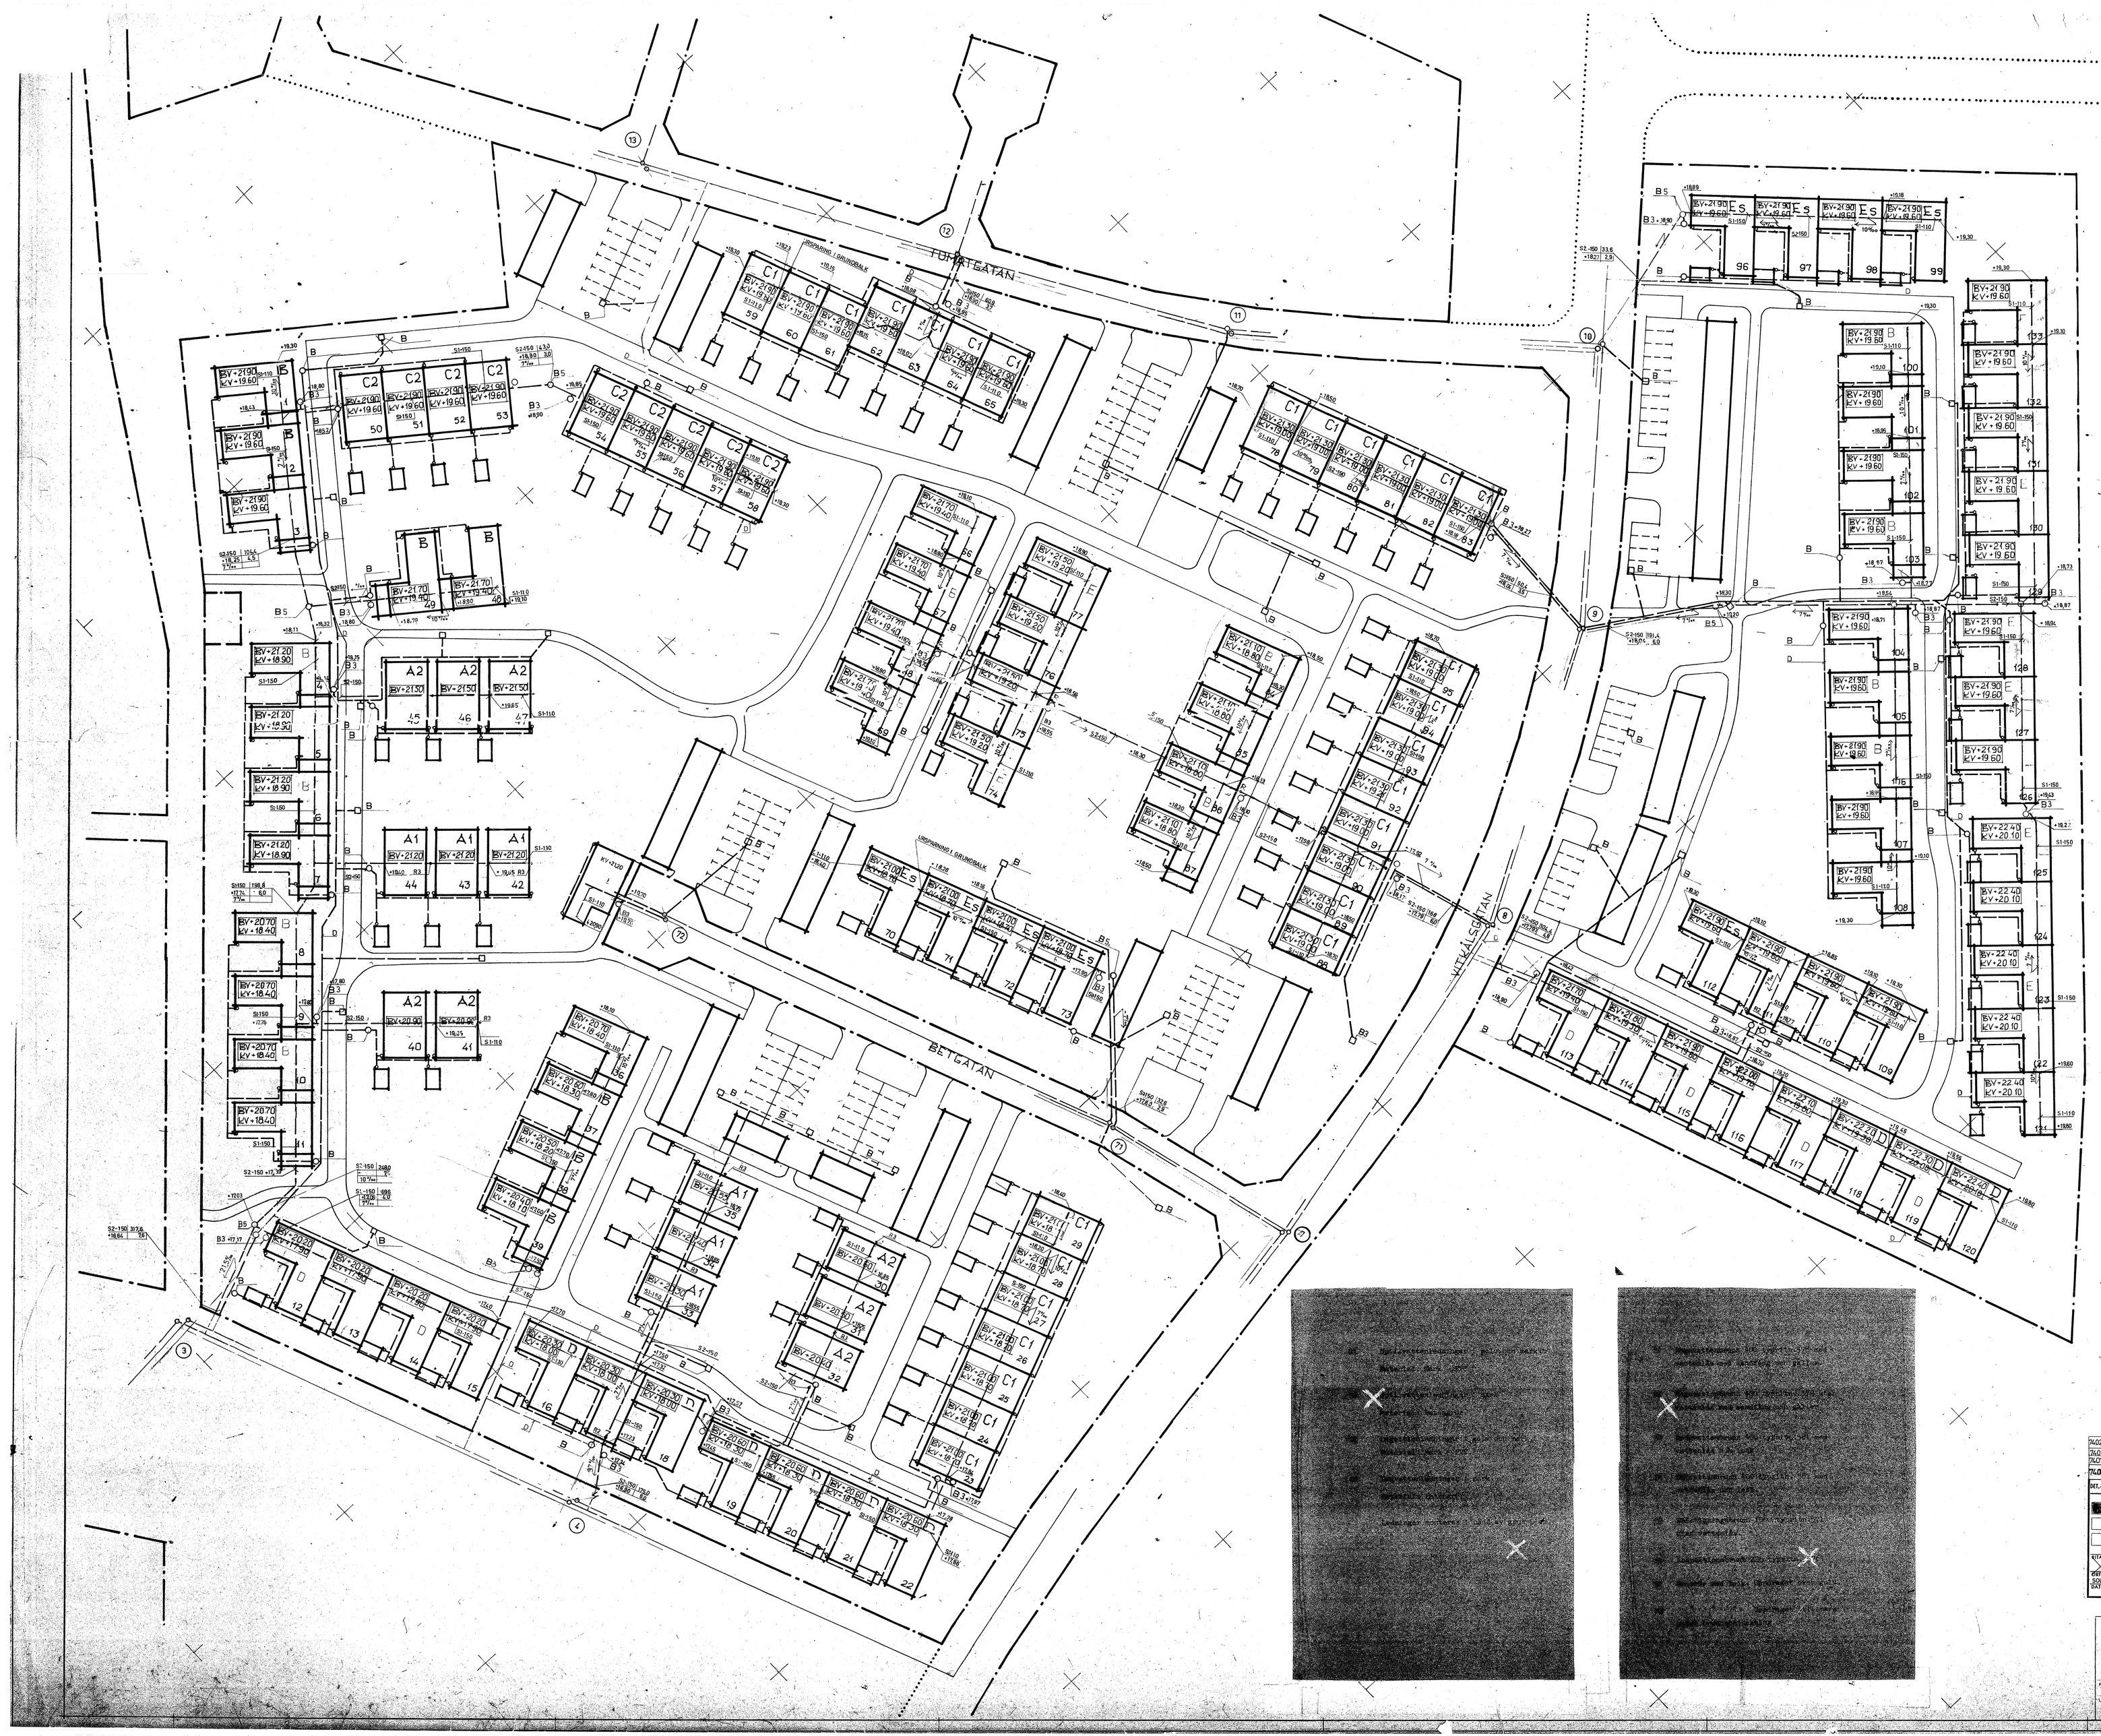

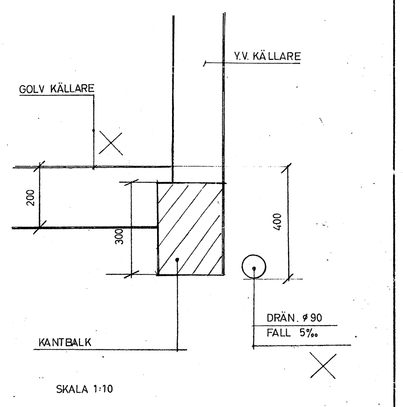

TEXTFÖRKLARINGAR

LEDN. TYP	NORMFLÖDE
PLUSHÖJD	SANNOLIKT FLÖDE

D — BETRÄFFANDE DAGVATTENLEDN. SE RITN. NR 3

DET.-NR	ANT.	BENÄMNING	MATERIAL	MOD.-NR. ÄMNE DIMENSION	ANM.
740205	D	LEDN. DIM. JUST. +HÖJD. B 3			
740118	C	KOMPL. PLUSHÖJDER			
740116	B	DIV. JUST. BLA. RENSANORDN.			
740107	A	DIV. JUST.			

ARBETSRITNING

CALOR-CELSIUS
ANDERSSONS VÄRME

SPILLVATTENAVLOPP UTOMHUS

RITAD AV	KONSTR. AV	GRANSKAD AV	SKALA 1:400
GRT SOLNA			
DATUM 21.12.73.			

ARBETSNUMMER	RITNINGSNUMMER	REV.
3006:143	2	D

REV ANT REVIDERINGEN AVSER SIGN DATUM

NOARK
NOARK ARKITEKTKONTOR AB STORGATAN 28 A
753 31 UPPSALA TELEFON VÄXEL 018 10 01 20

KV. BETAN o VITKÅLEN
ÅRSTA, UPPSALA

RITAD GRANSKAD SKALA 1:400

UPPSALA DEN ARBETSNUMMER 182-58 RITNINGSNUMMER REV