




① = AVSER HELA BJÄLKLAGET VID OINREDD VIND

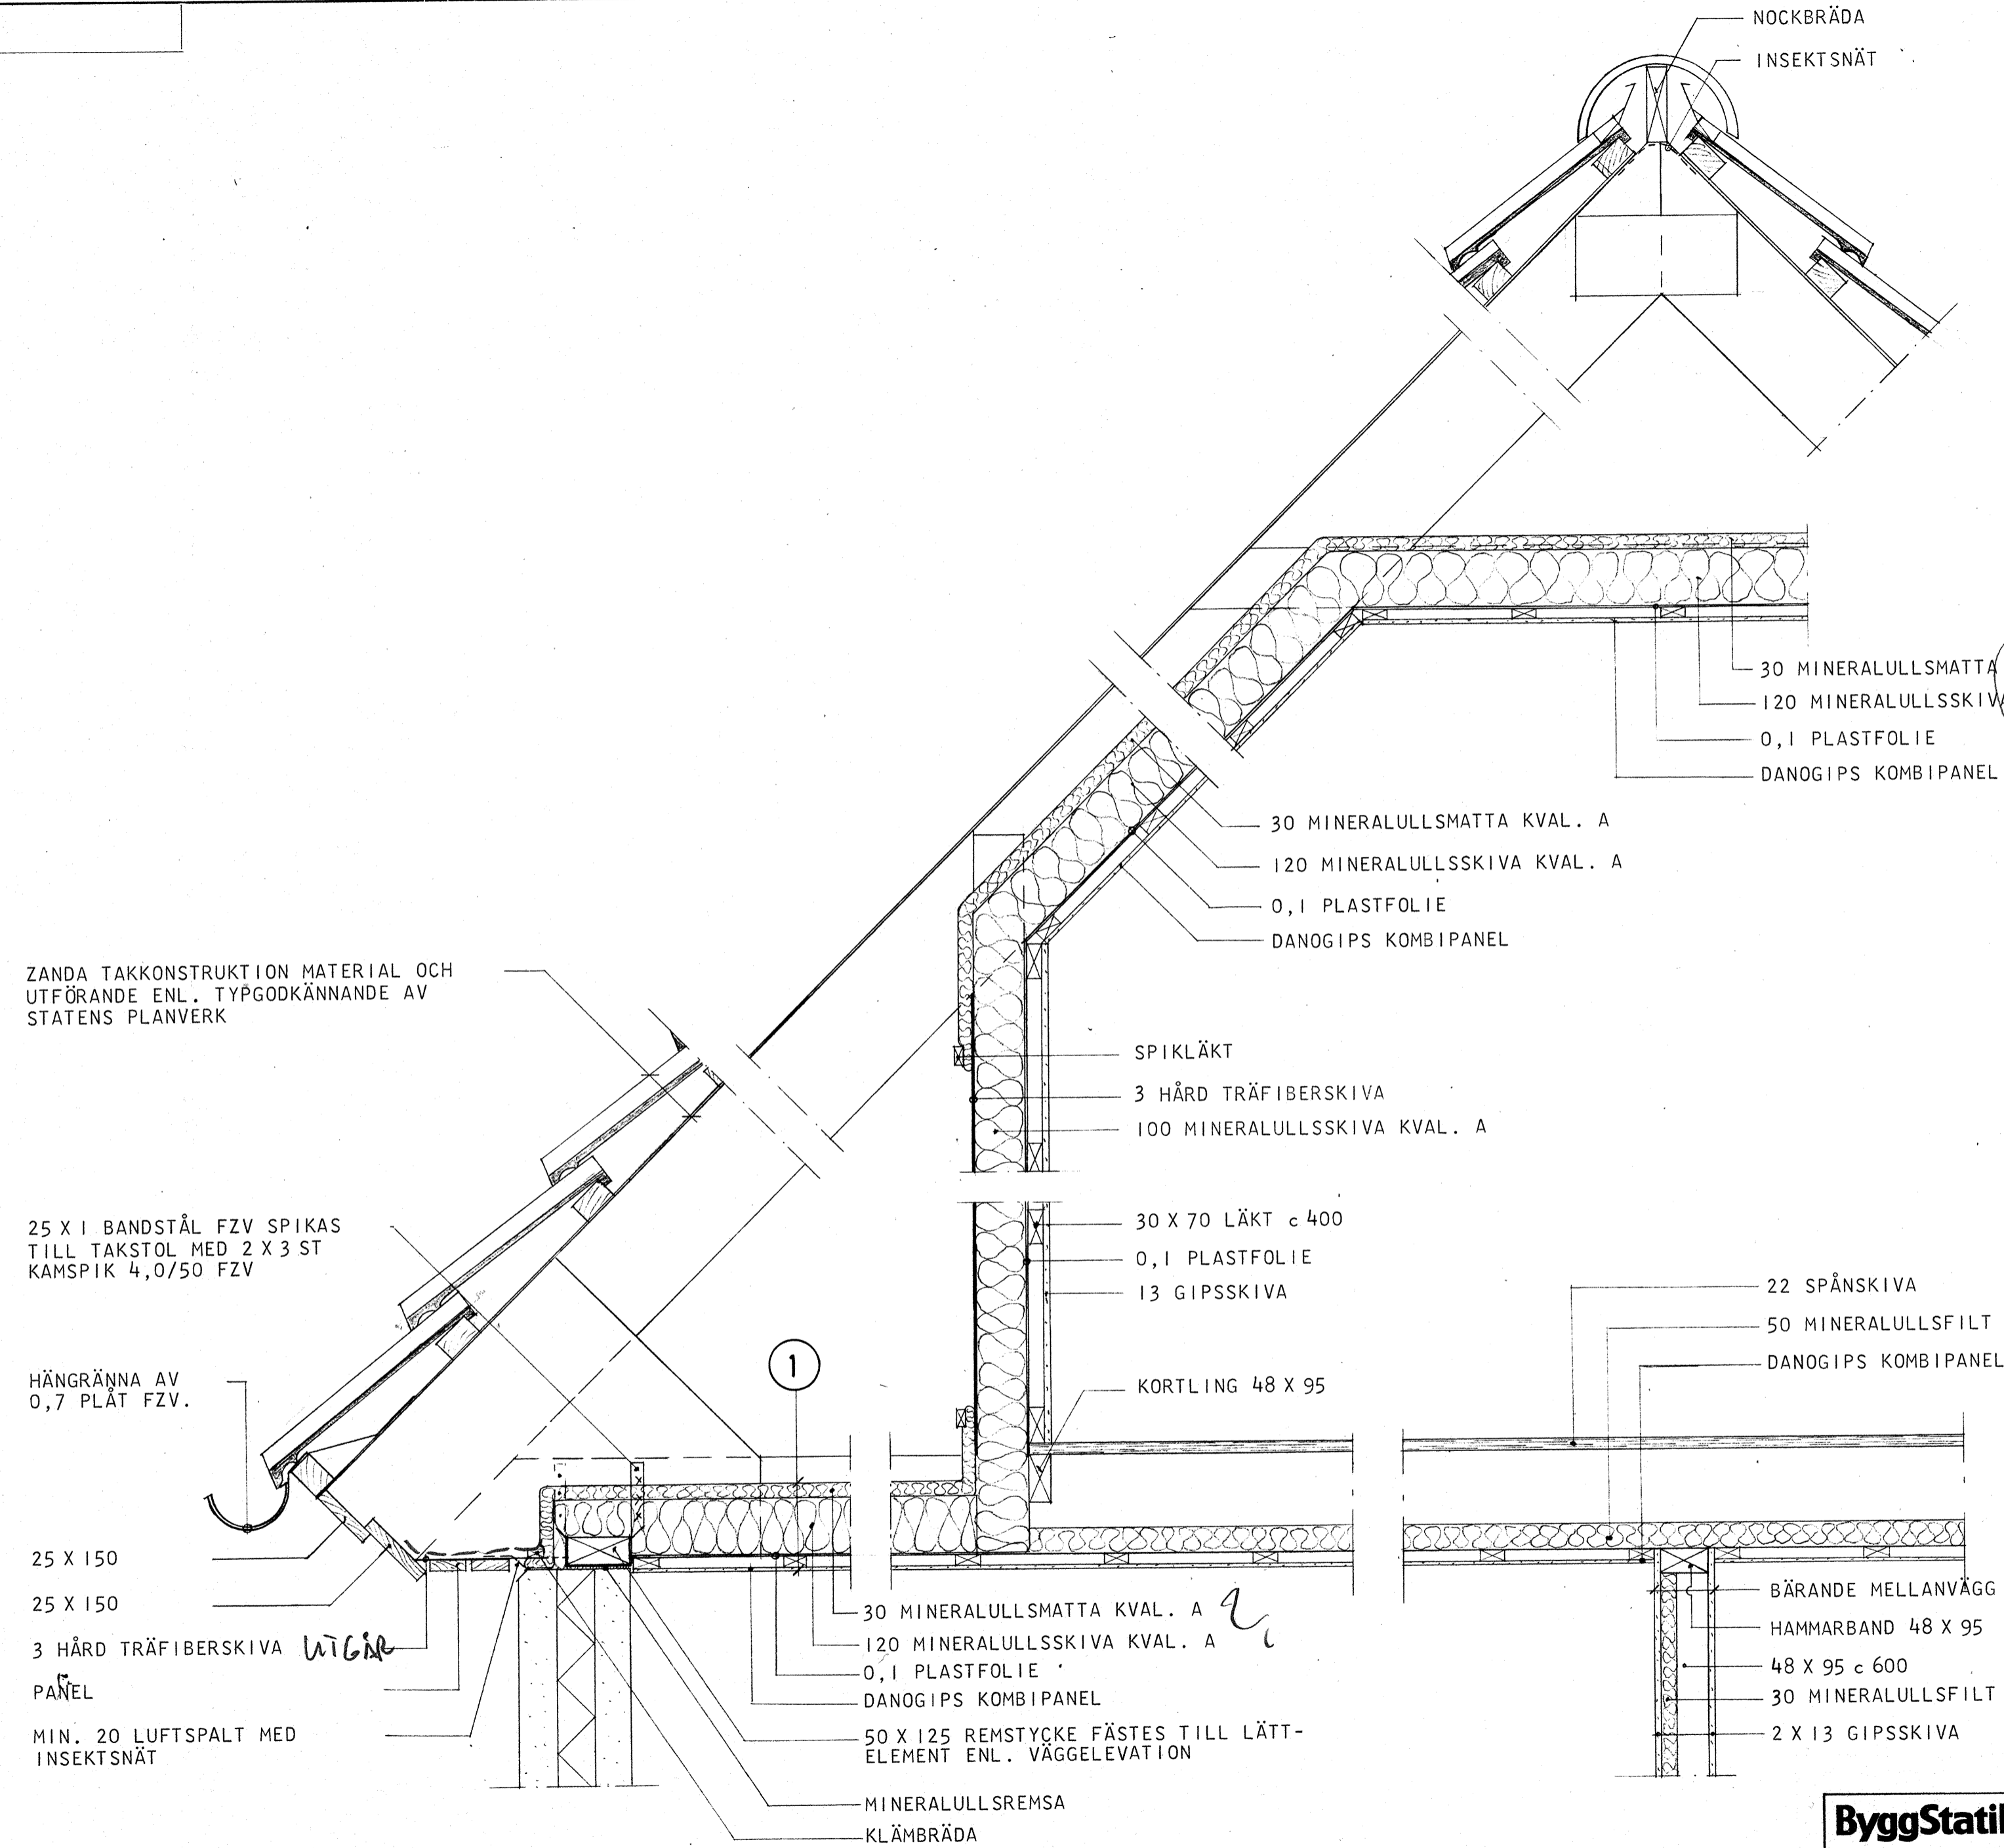

ZANDA TAKKONSTRUKTION MATERIAL OCH UTFÖRANDE ENL. TYPGODKÄNNANDE AV STATENS PLANVERK

25 X 1 BANDSTÅL FZV SPIKAS TILL TAKSTOL MED 2 X 3 ST KAMSPIK 4,0/50 FZV

HÄNGRÄNNA AV 0,7 PLÅT FZV.

25 X 150
25 X 150
3 HÅRD TRÄFIBERSKIVA
PÅNEL

MIN. 20 LUFTSPALT MED INSEKTSNÄT

①

30 MINERALULLSMATTA KVAL. A
120 MINERALULLSSKIVA KVAL. A
0,1 PLASTFOLIE
DANOGIPS KOMBIPANEL
50 X 125 REMSTYCKE FÄSTES TILL LÄTT-ELEMENT ENL. VÄGGELEVATION
MINERALULLSREMSA
KLÄMBRÄDA

22 SPÅNSKIVA
50 MINERALULLSFILT
DANOGIPS KOMBIPANEL

BÄRANDE MELLANVÄGG
HAMMARBAND 48 X 95
48 X 95 c 600
30 MINERALULLSFILT
2 X 13 GIPSSKIVA

ARBETSRTNING

ByggStatik			Reg	Ant	Avser	Sign	Datum
Uppsala Byggstatik AB - Konsulterande ingenjörer 018/25 20 25 Murargatan 31 · 754 37 Uppsala			SMÅHUS I KV. BETAN OCH VITKÅLEN ÅRSTA, UPPSALA				HUS A
Handläggare HANS ERIKSSON	Ritad av HE	Granskad av	TAKSEKTION				
Datum 1974-04-22	Skala 1:10		Arbetsnummer 73027	Ritningsnummer K 27:6	Reg		