




A N V I S N I N G A R

ALL MÅTTSÄTTNING AVSER STOMME  
UTAN YTSKIKT

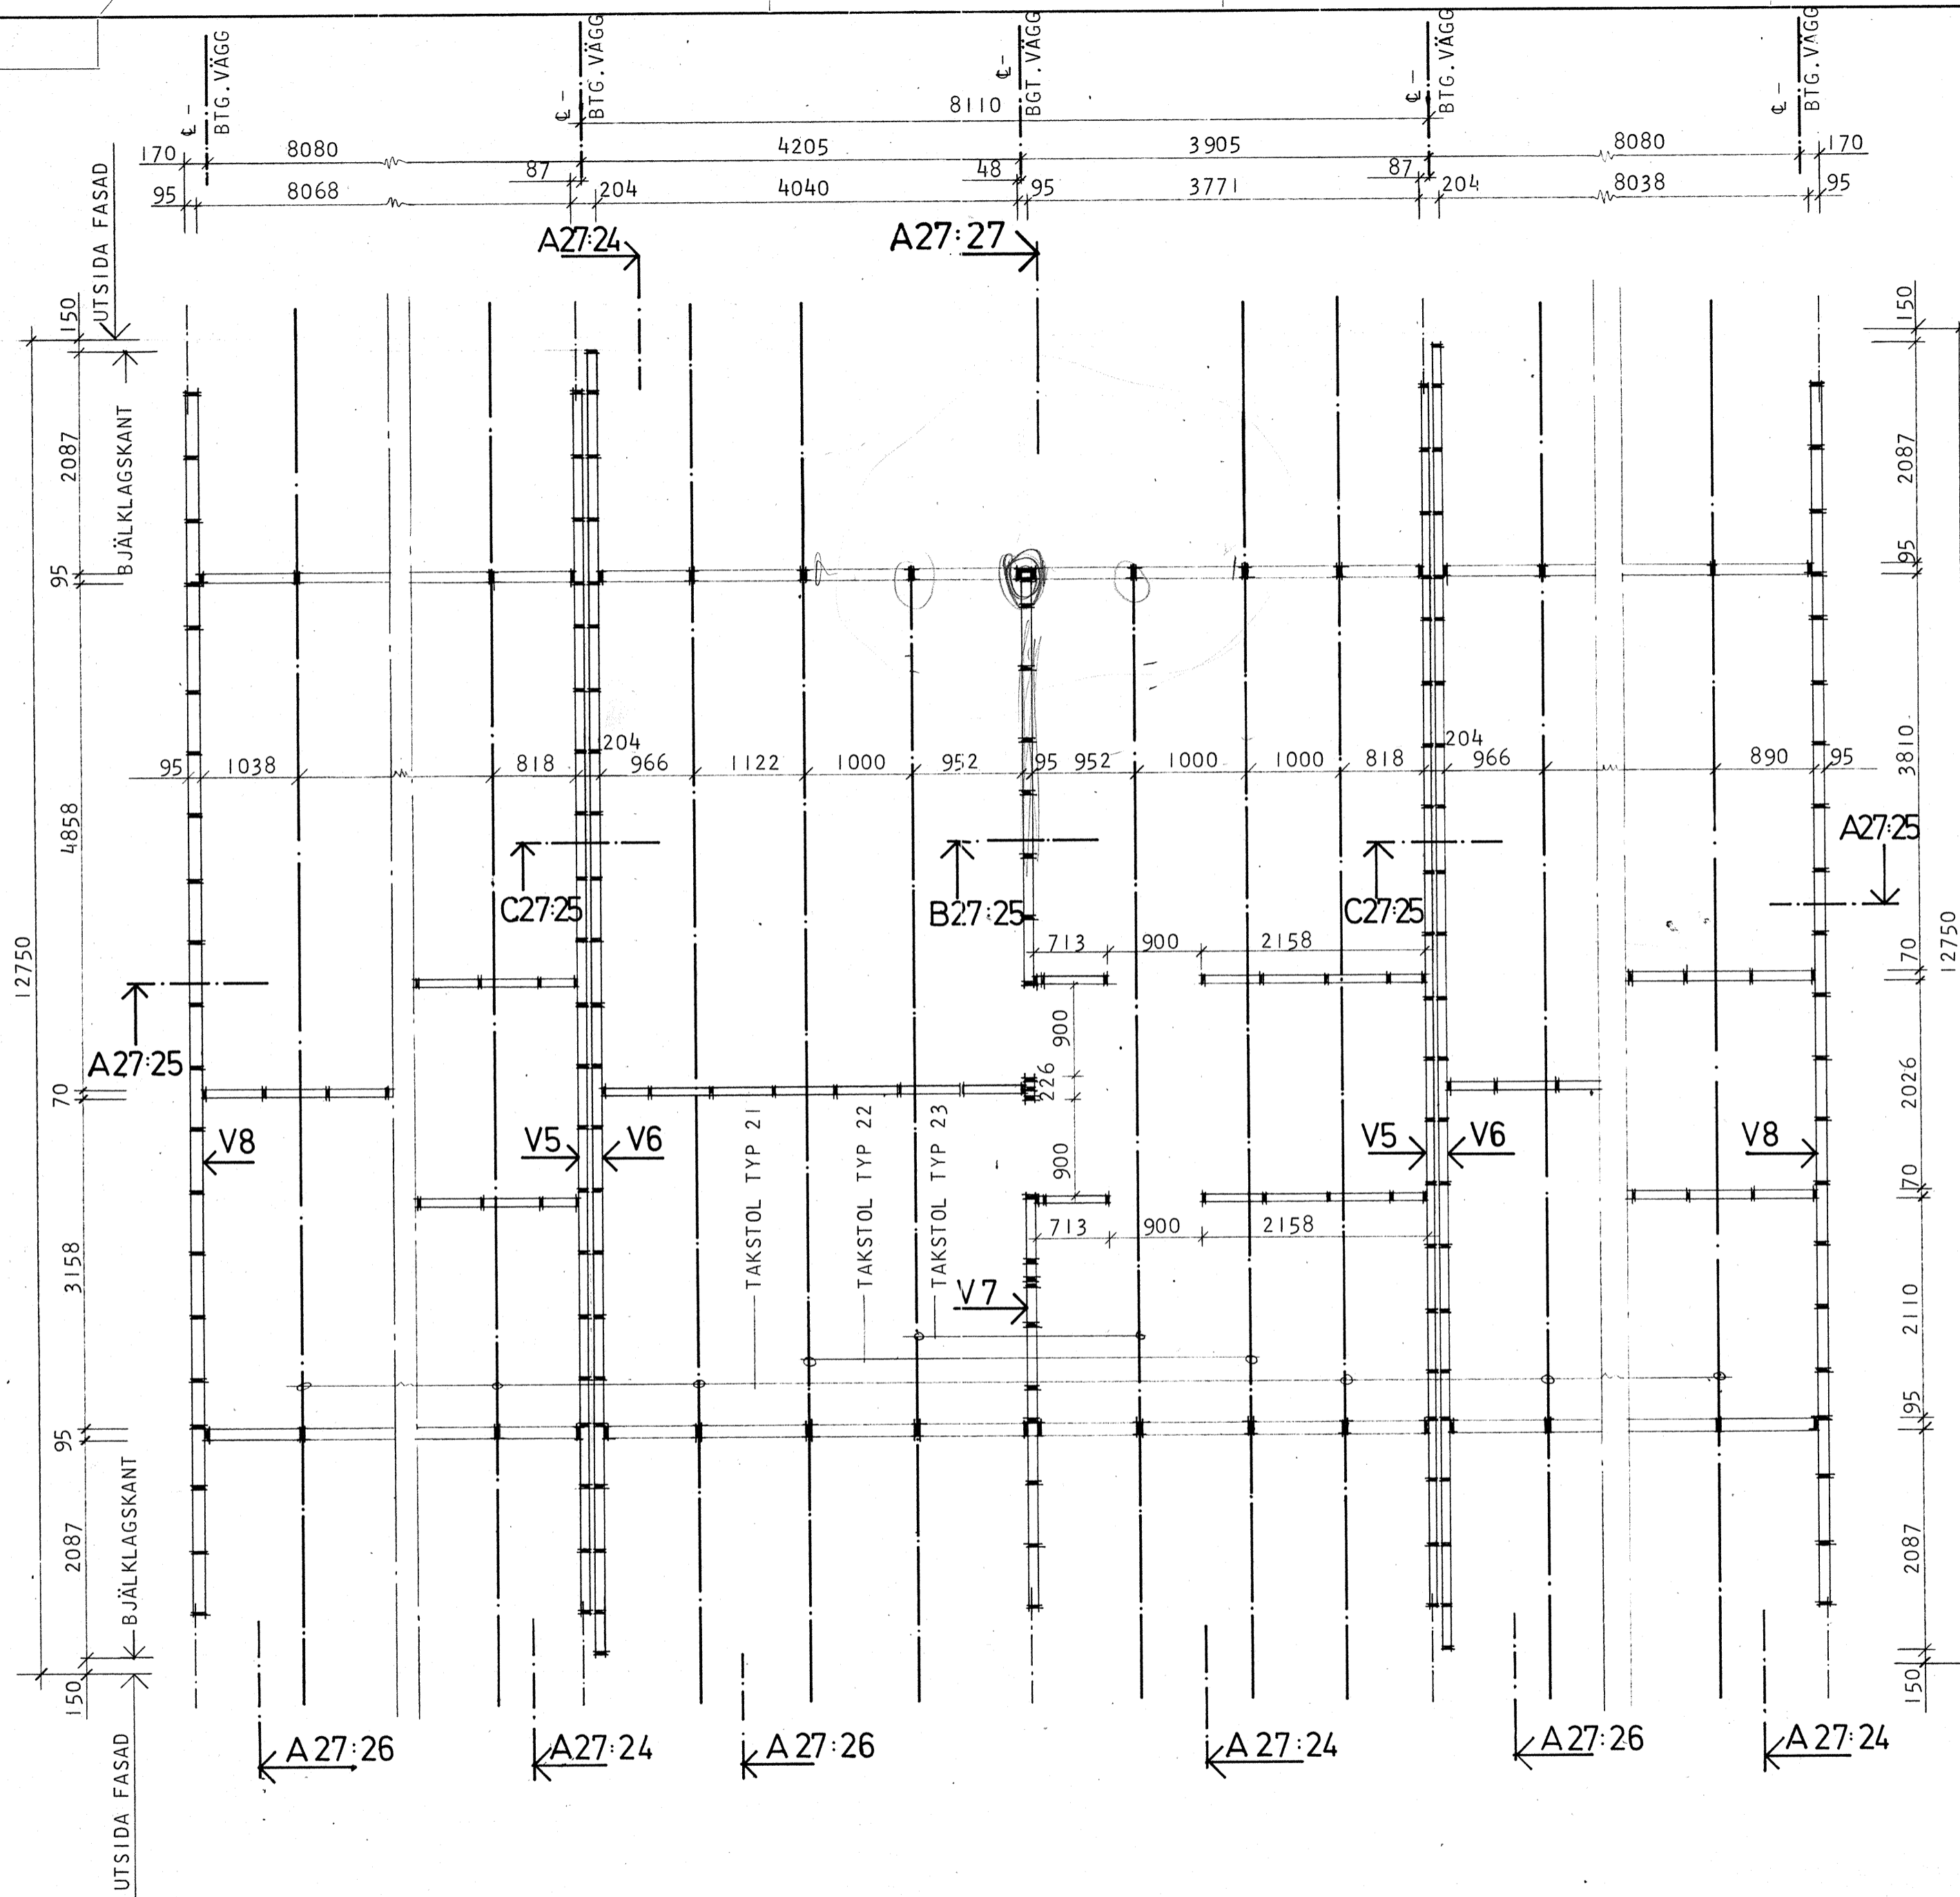

**ARBETS RITNING**

<b>ByggStatik</b>		Reg   Ant   Avser		Sign   Datum	
Uppsala Byggstatik AB • Konsulterande ingenjörer 018/25 20 25 Murargatan 31 • 754 37 Uppsala		SMÅHUS I KV. BETAN OCH VITKÅLEN ÅRSTA, UPPSALA			
Handläggare HANS ERIKSSON	Ritad av AN	Granskad av	VINDSPLAN <span style="float: right;">HUS C</span>		
Datum 1974-04-10	Skala 1:50	Arbetsnummer 73027	Ritningsnummer K 29:22	Reg	